


DAMJANICH UTCA 47. 1. EMELET 5.

33465 0 A/18 HRSZ

Méretarány= 1 : 50

LAKÁS ALAPRAJZA

terület: 55.4 m²

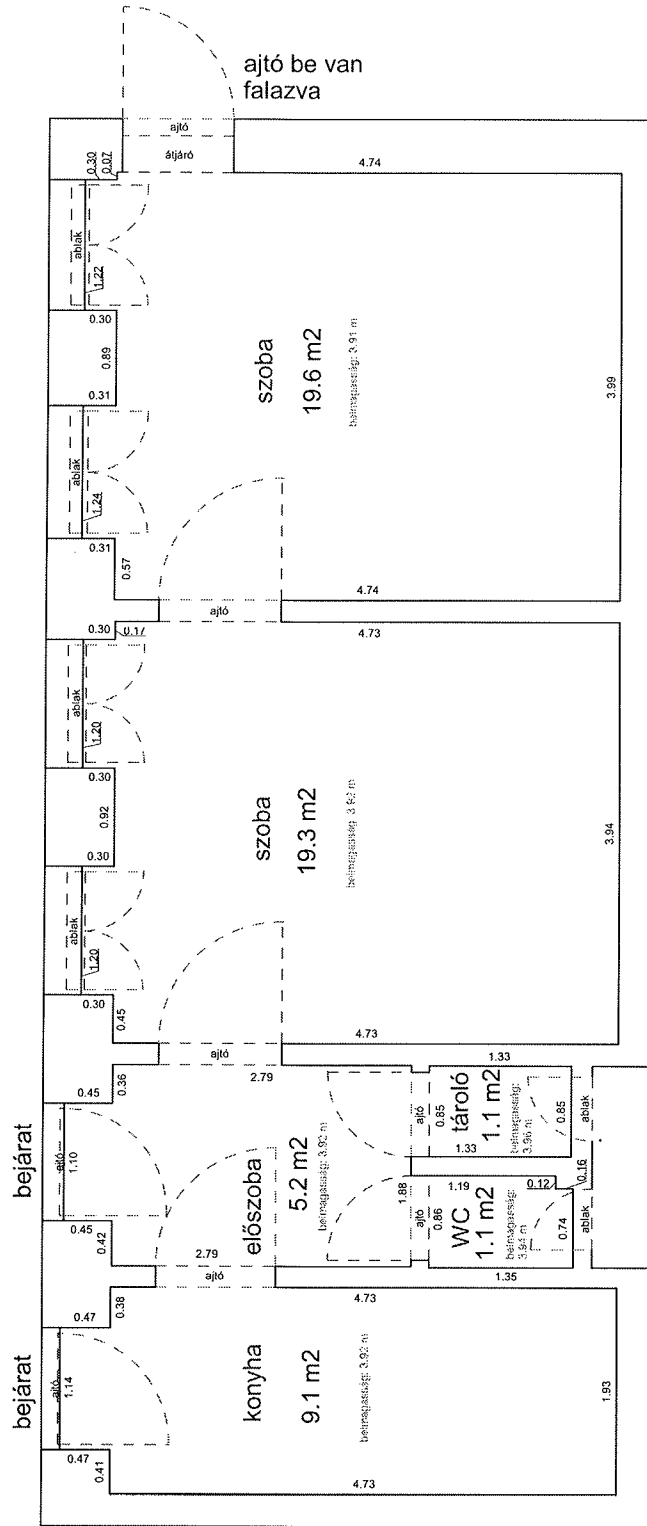


DEMBINSZKY UTCA 41. 1. EMELET 25.

33346 0 A/26 HRSZ

LAKÁS ALAPRAJZA

Méretarány= 1 : 50

terület: 41.8 m²

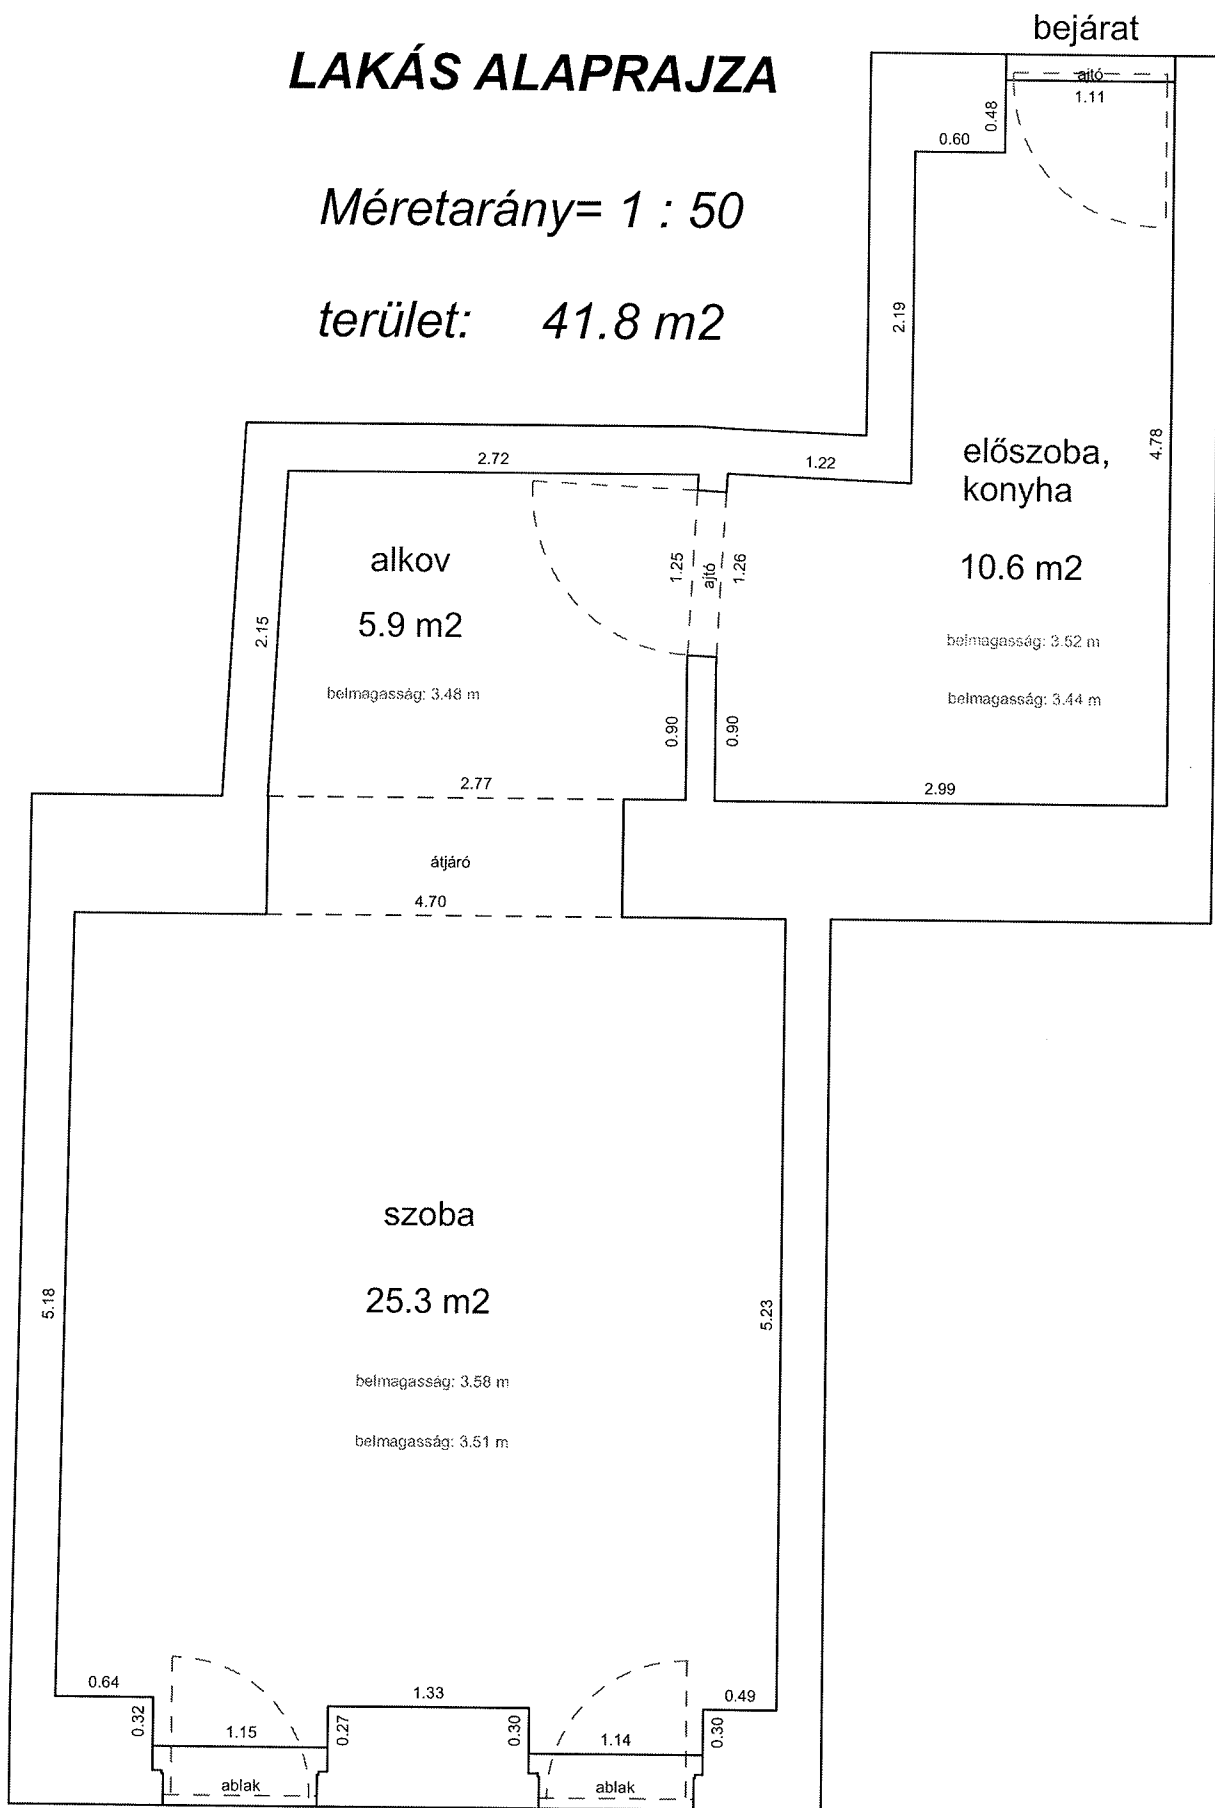


DOB UTCA 31B 3. EMELET 11.

34266 0 A/32 HRSZ

Méretarány= 1 : 50

LAKÁS ALAPRAJZA

terület: 36.5 m²

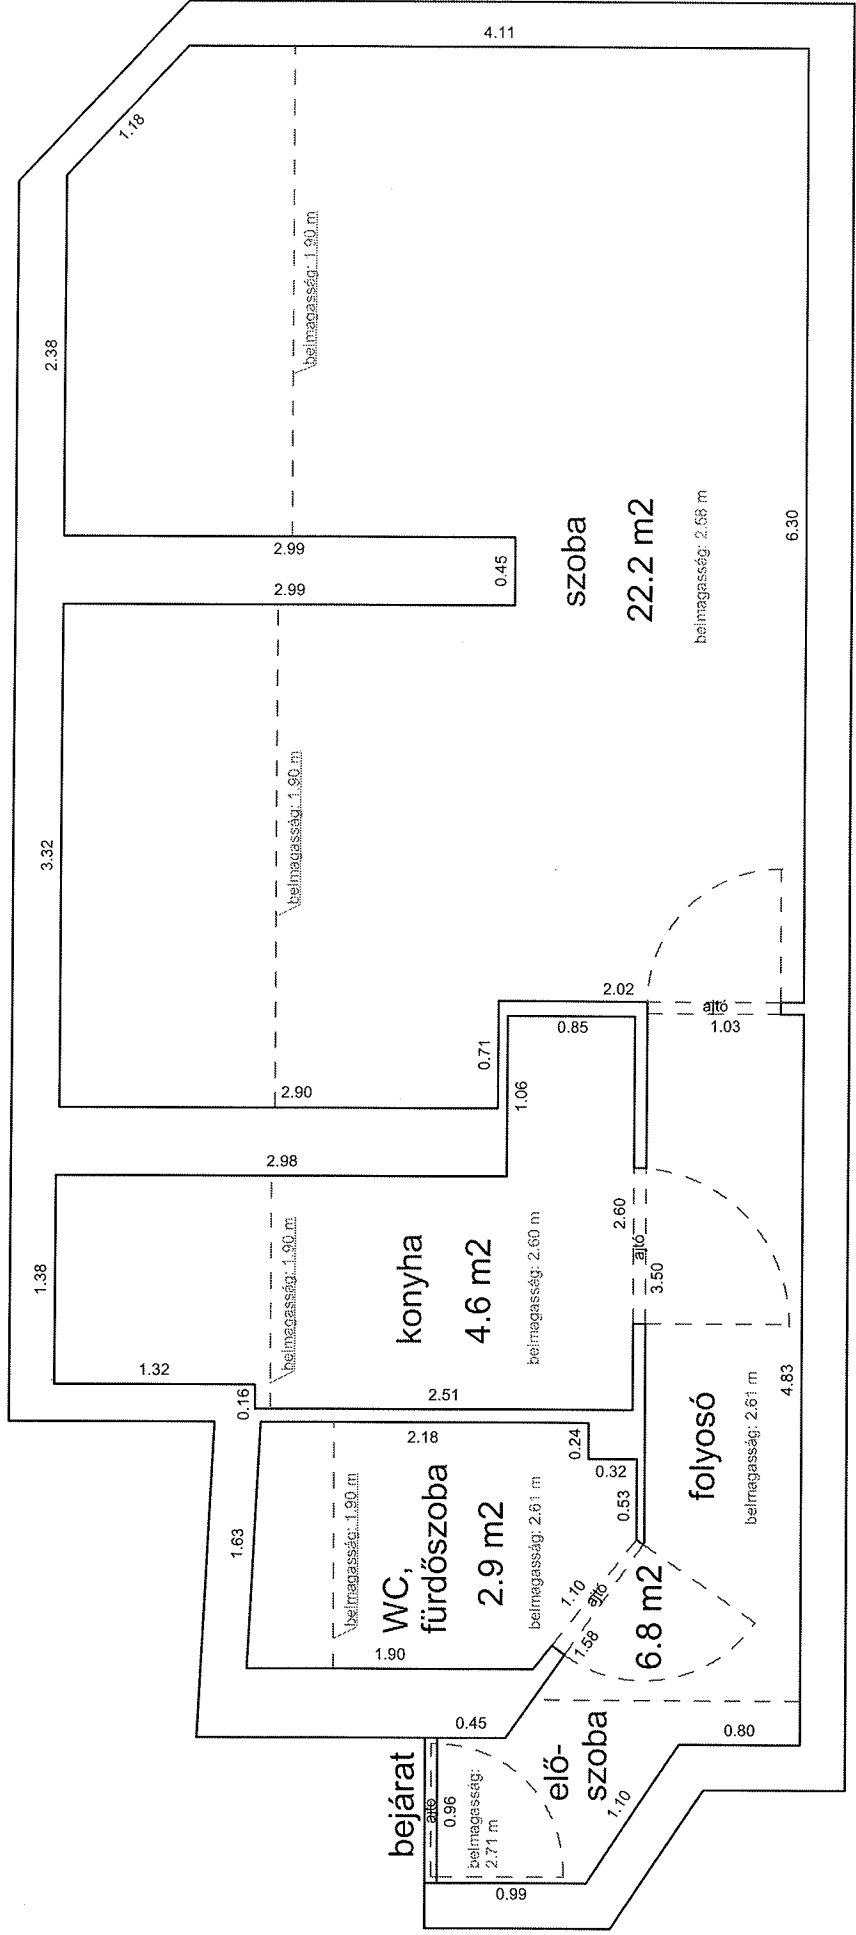


HERNÁD UTCA 21. 2. EMELET 29.

33184 0 A/32 HRSZ

LAKÁS ALAPRAJZA

Méretarány= 1 : 50

terület: 24.7 m²

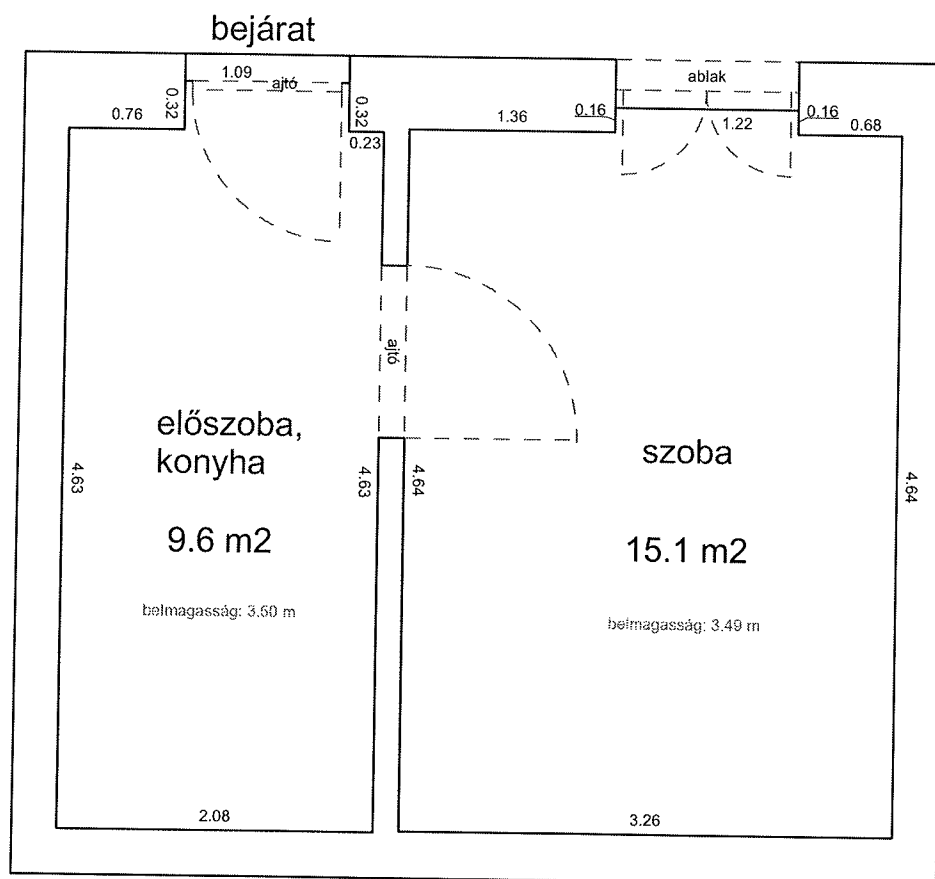


HERNÁD UTCA 21. 3. EMELET 33.

33184 0 A/37 HRSZ

LAKÁS ALAPRAJZA

Méretarány= 1 : 50

terület: 25.8 m²

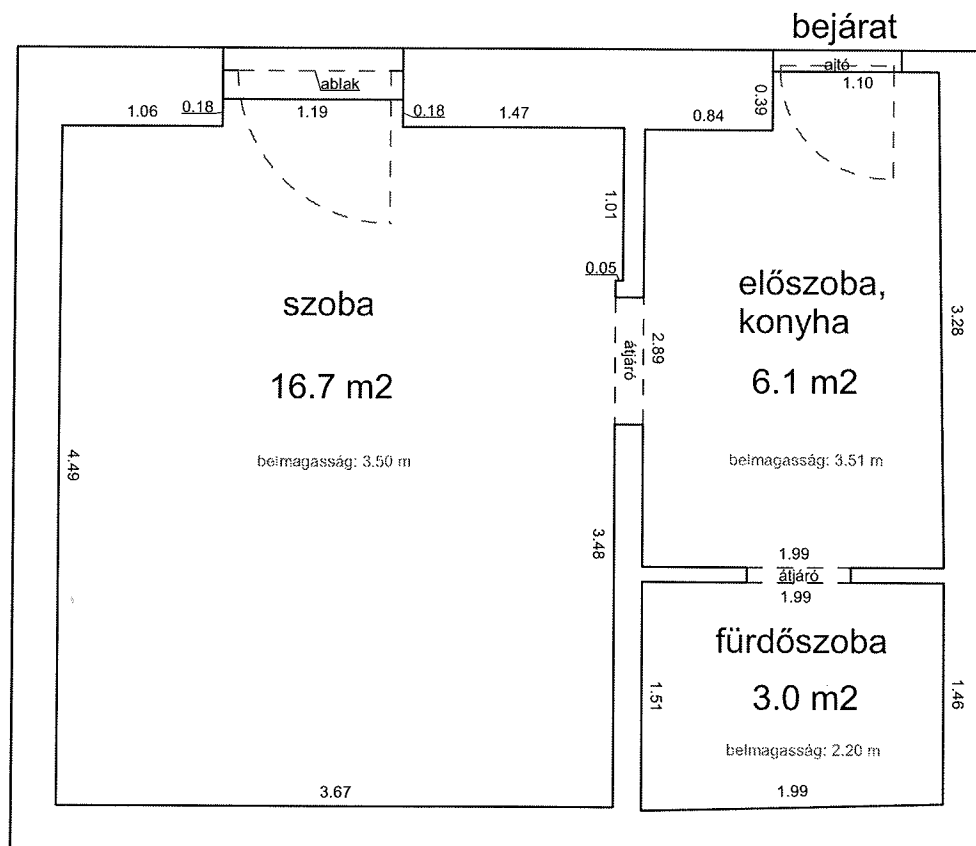


HERNÁD UTCA 32. FÖLDSZINT 4.

33174 0 A/6 HRSZ

LAKÁS ALAPRAJZA

Méretarány= 1 : 50

terület: 22.9 m²

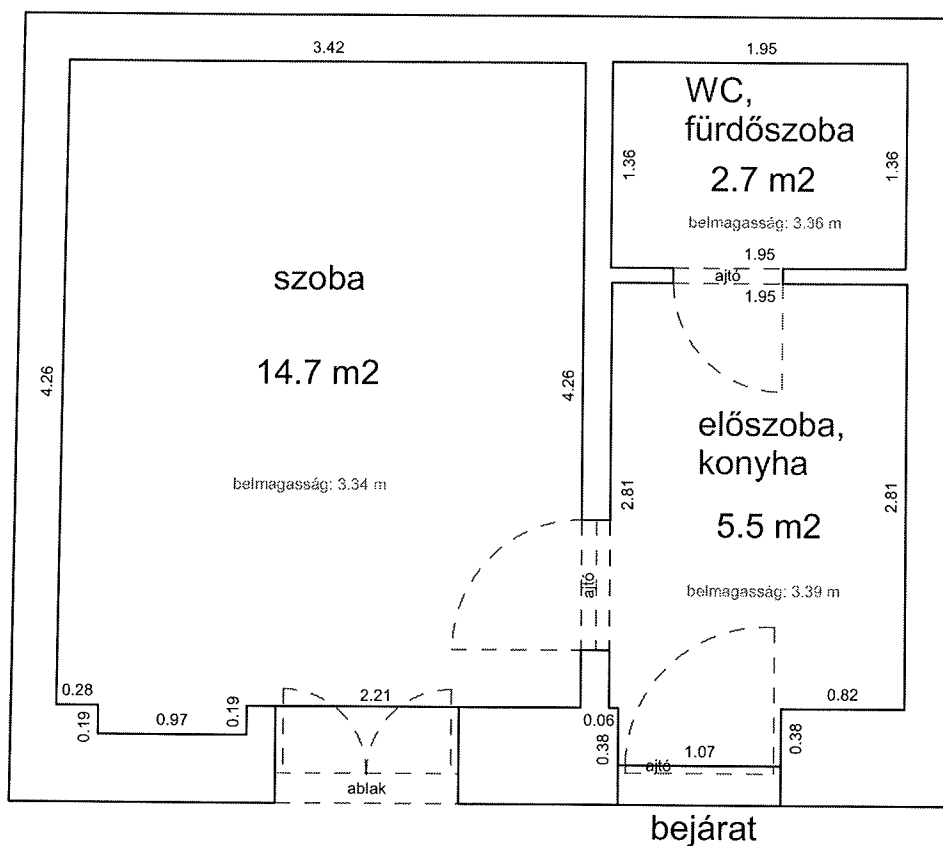


KIRÁLY UTCA 15. 1.EM. 13.

34184 0 A/25 HRSZ

LAKÁS ALAPRAJZA

Méretarány= 1 : 50 terület: 33.7 m²

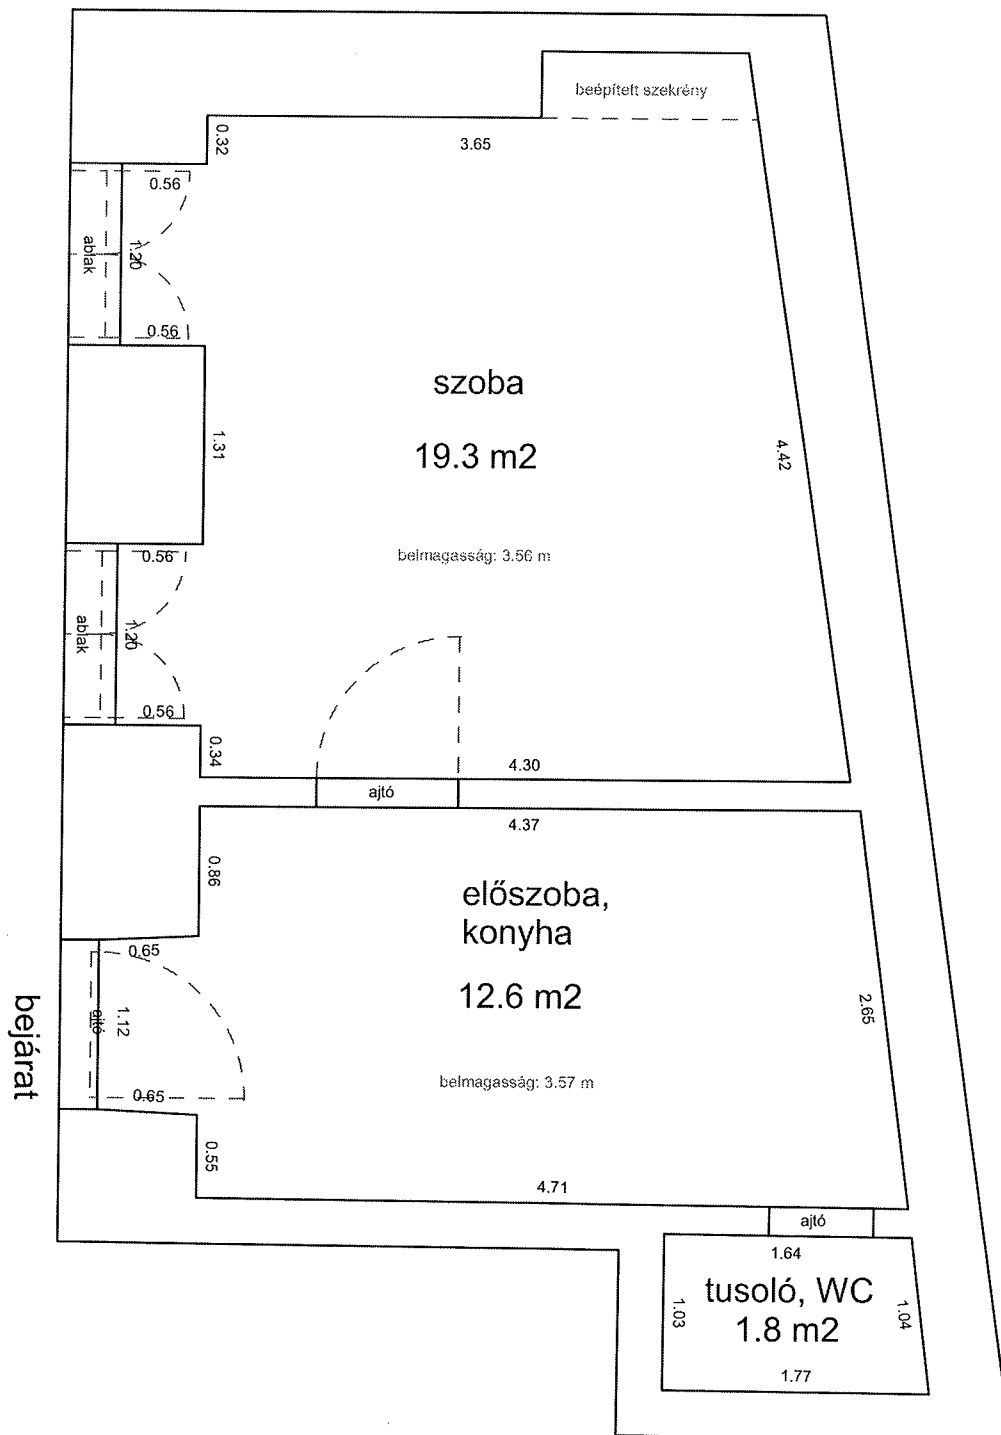

KIRÁLY UTCA 55. 1. EM.11.


34085 HRSZ

LAKÁS ALAPRAJZA

Méretarány= 1 : 50

terület: 28.8 m²

(+8.0 m² és 4.7 m² galéria)

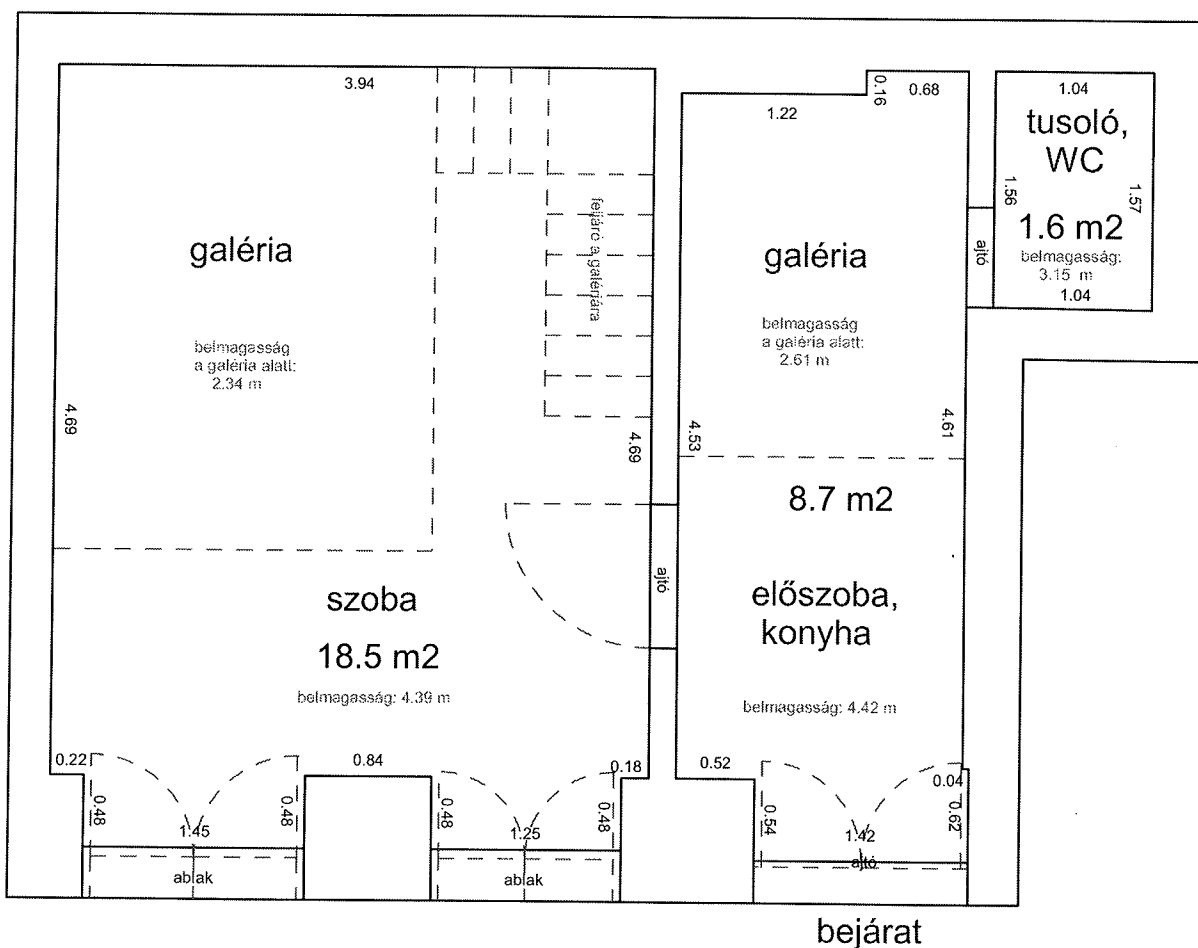

KLAUZÁL UTCA 23. FSZT. 3.


34412 /0/A/5 HRSZ

LAKÁS ALAPRAJZA

Méretarány= 1 : 50

terület: 29.1 m²


(+ 4.0 m² galéria)

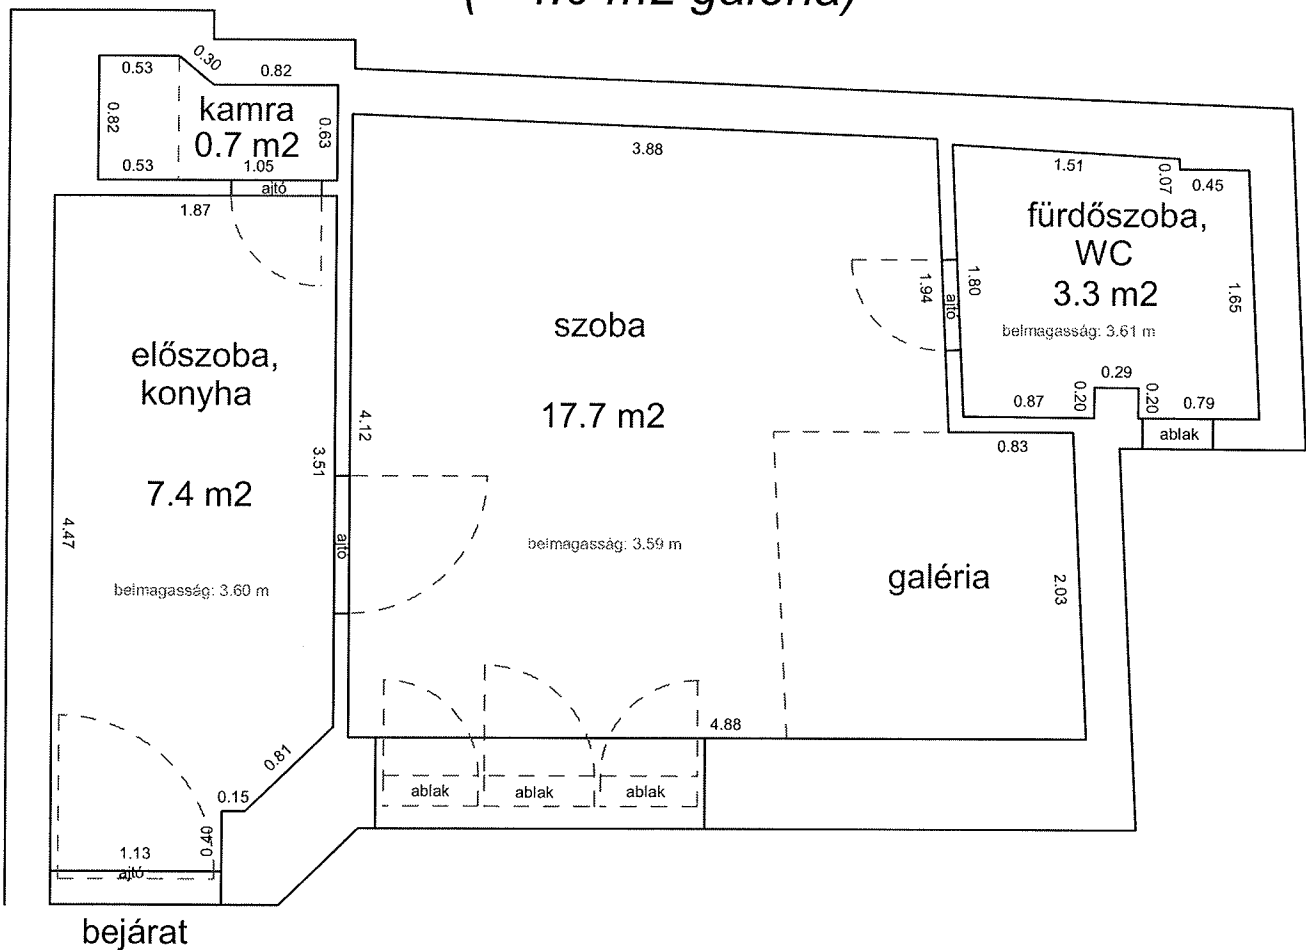

KLAUZÁL UTCA 31. 1. EMELET 13.

34312 0 A/20 HRSZ Méretarány= 1 : 50

LAKÁS ALAPRAJZA terület: 31.6 m²

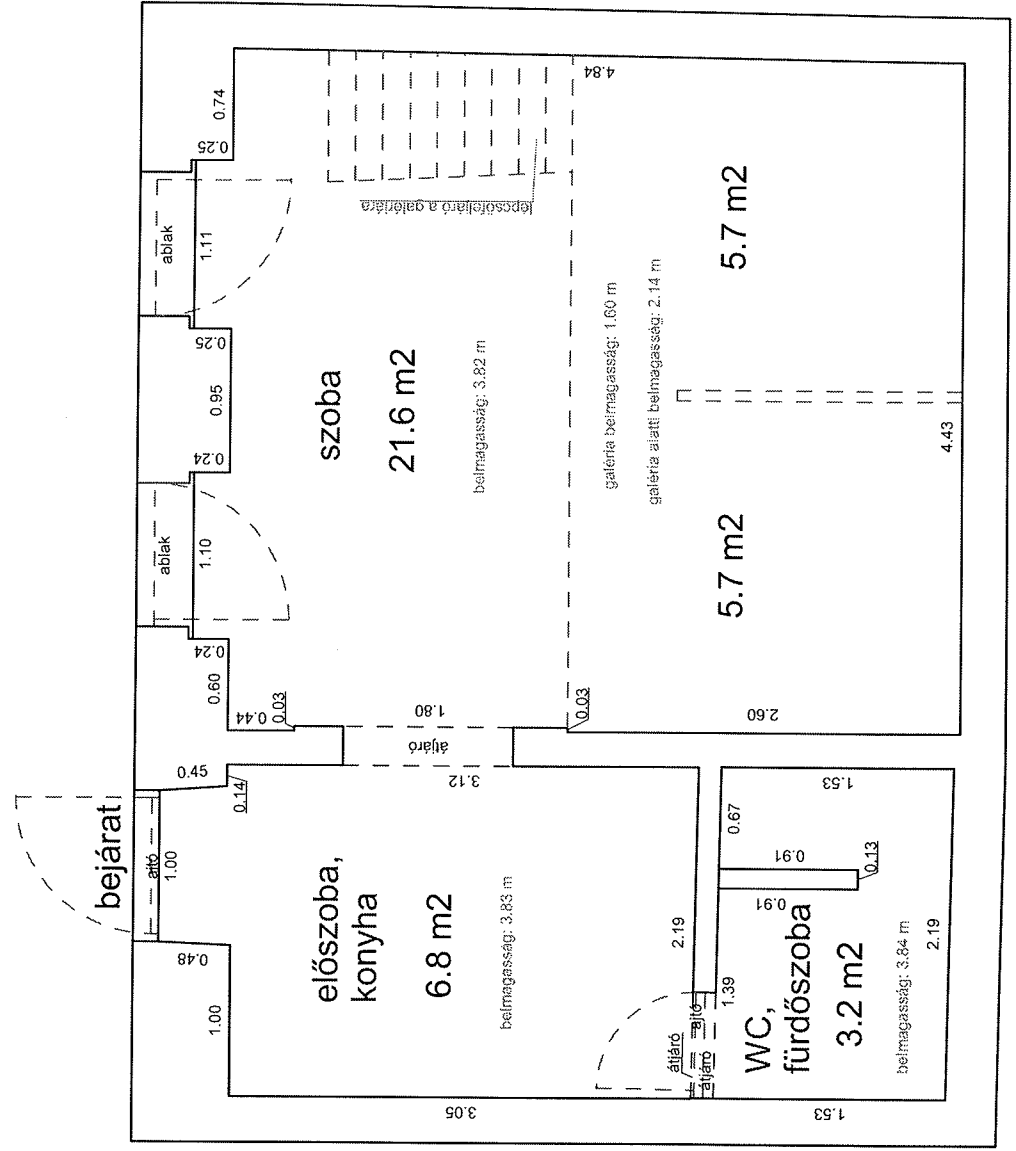


KLAUZÁL UTCA 33. 1. EMELET 14.

34311 0 A/19 HRSZ

Méretarány= 1 : 50

LAKÁS ALAPRAJZA

terület: 40.0 m²

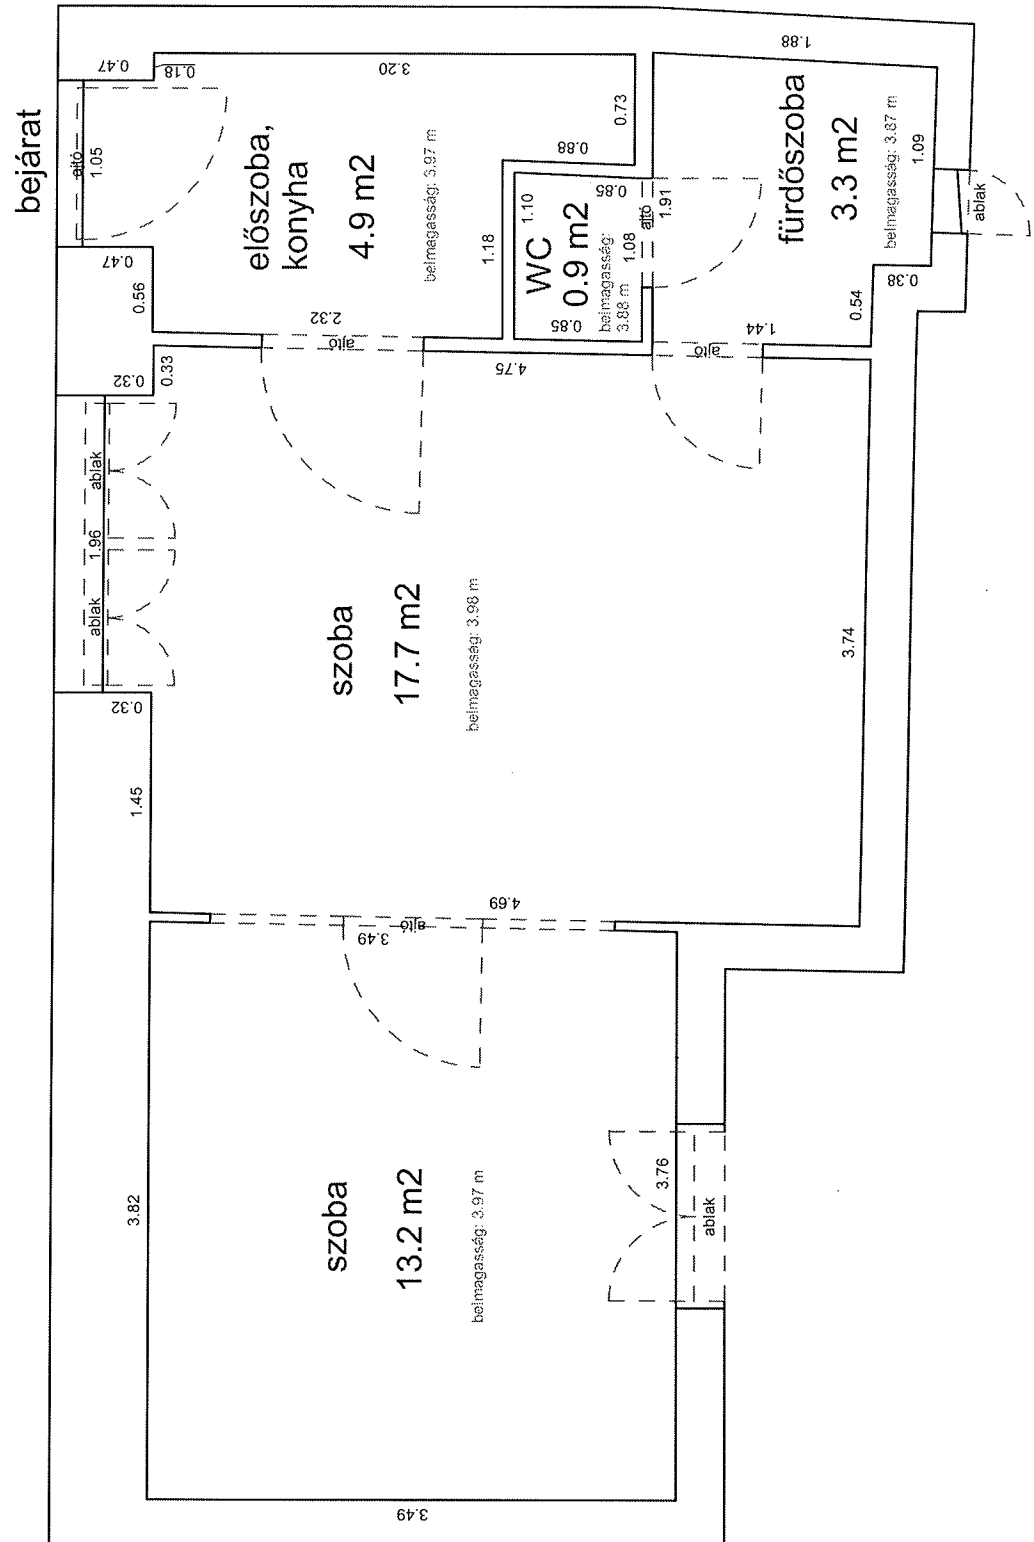


MAREK JÓZSEF UTCA 30. 1. EMELET 27.

33336 0 A/30 HRSZ

Méretarány= 1 : 50

LAKÁS ALAPRAJZA


terület: 26.0 m²

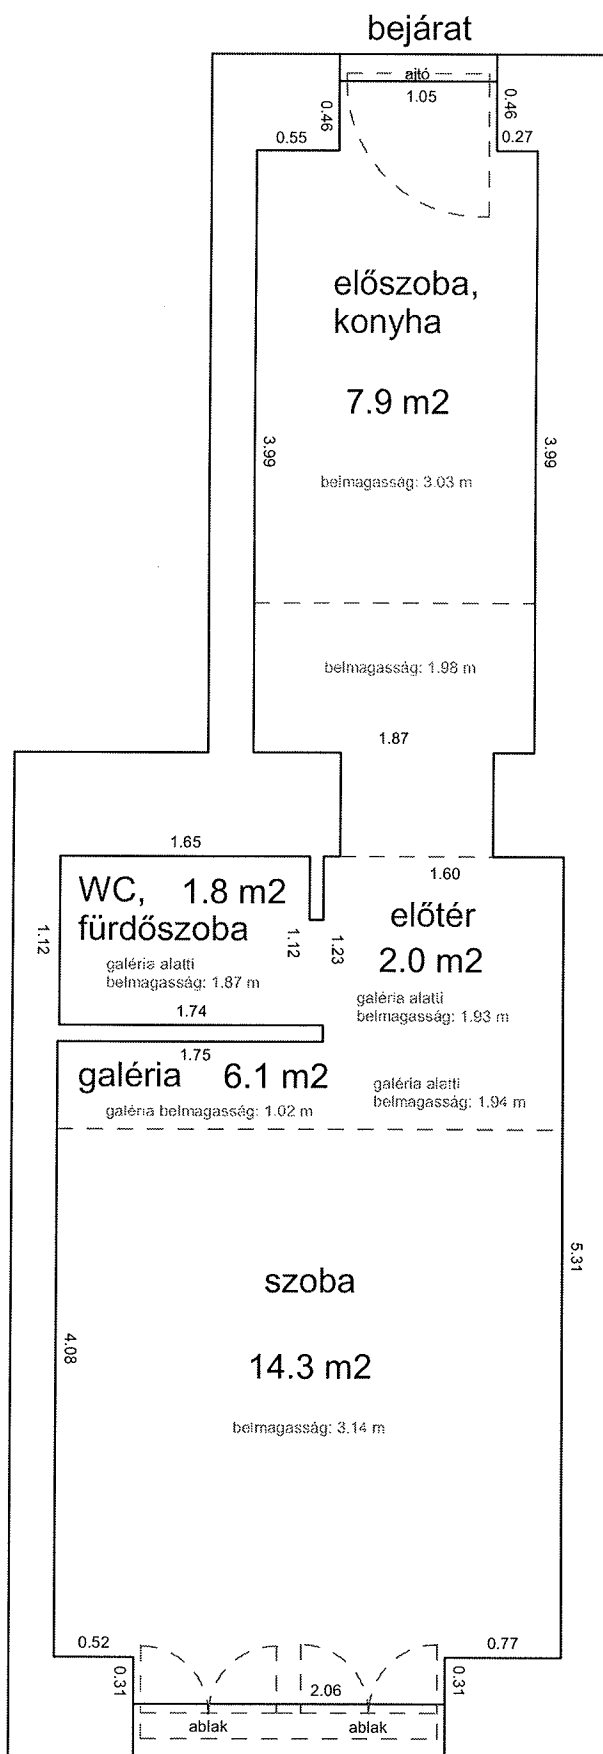

NEFELEJCS UTCA 11. 2. EMELET 19.

33079 0 A/21 HRSZ Méretarány= 1 : 50

LAKÁS ALAPRAJZA terület: 23.6 m²

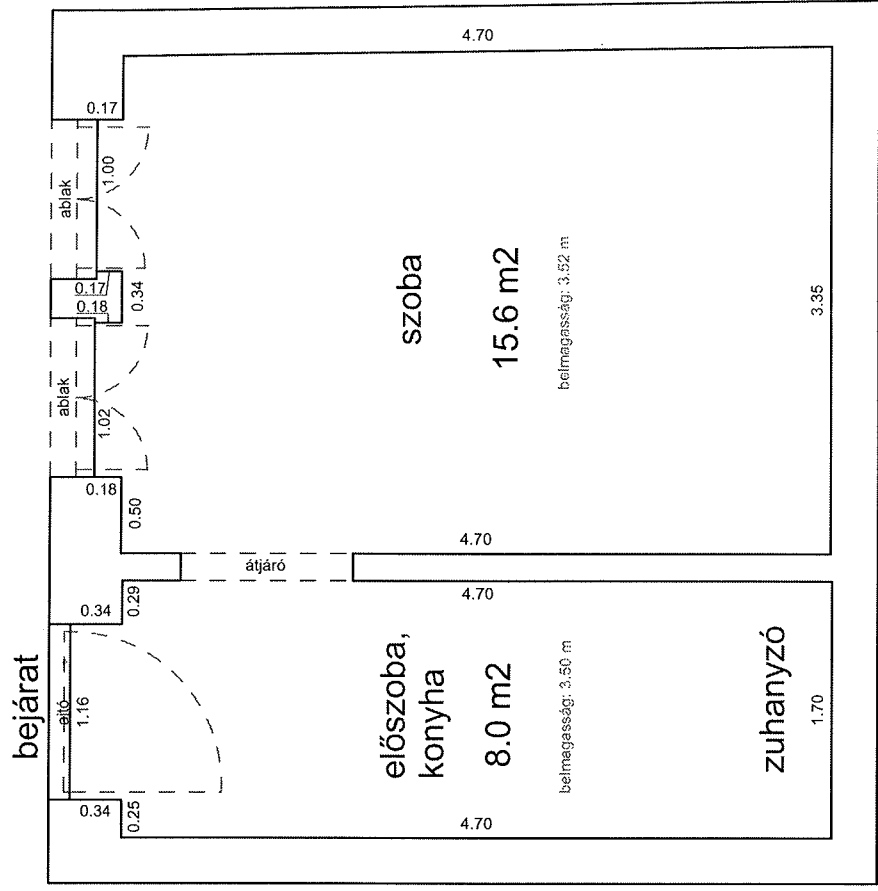


NEFELEJCS UTCA 24. 2. EMELET 26.

33149 0 A/28 HRSZ

Méretarány= 1 : 50

LAKÁS ALAPRAJZA

terület: 27.7 m²

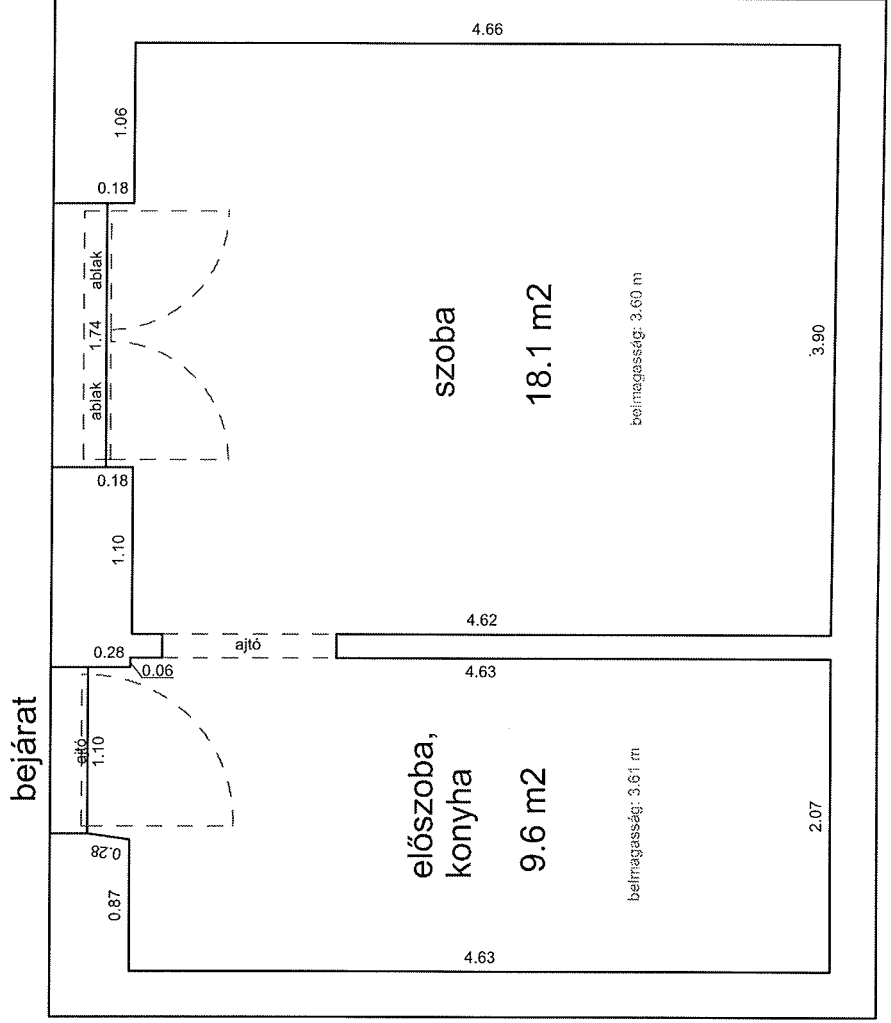


NEFELEJCS UTCA 27-29 3. EMELET 3.

33159 0 A/81 HRSZ

Méretarány= 1 : 50

LAKÁS ALAPRAJZA

terület: 28.8 m²

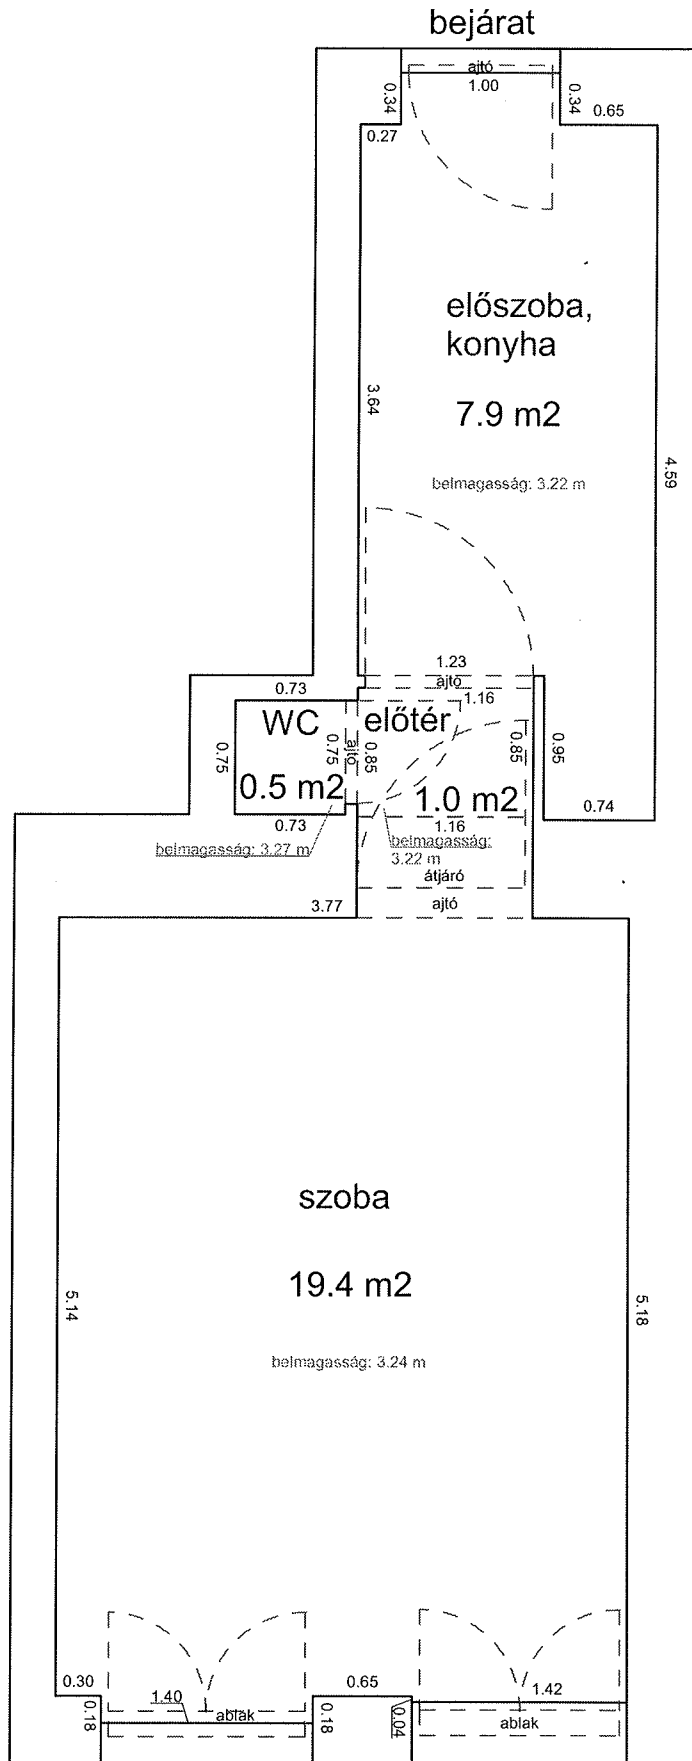


NEFELEJCS UTCA 49. 2. EMELET 18.

33312 0 A/18 HRSZ

Méretarány= 1 : 50

LAKÁS ALAPRAJZA

terület: 32.5 m²

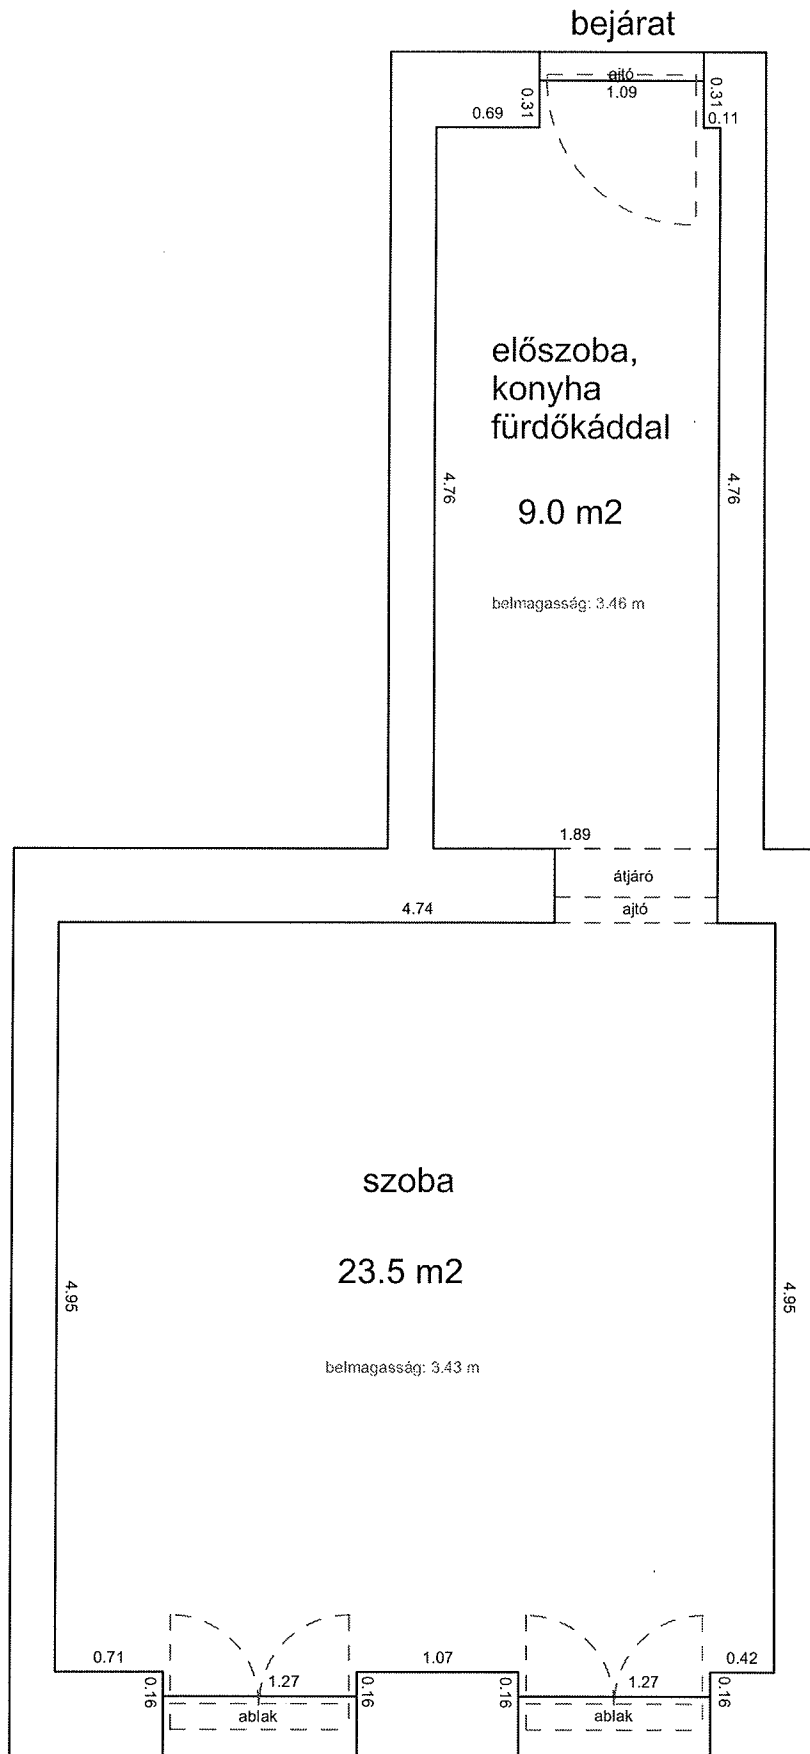


NEFELEJCS UTCA 55. 2. EMELET 21.

33391 0 A/25 HRSZ

Méretarány= 1 : 50

LAKÁS ALAPRAJZA

terület: 28.8 m²

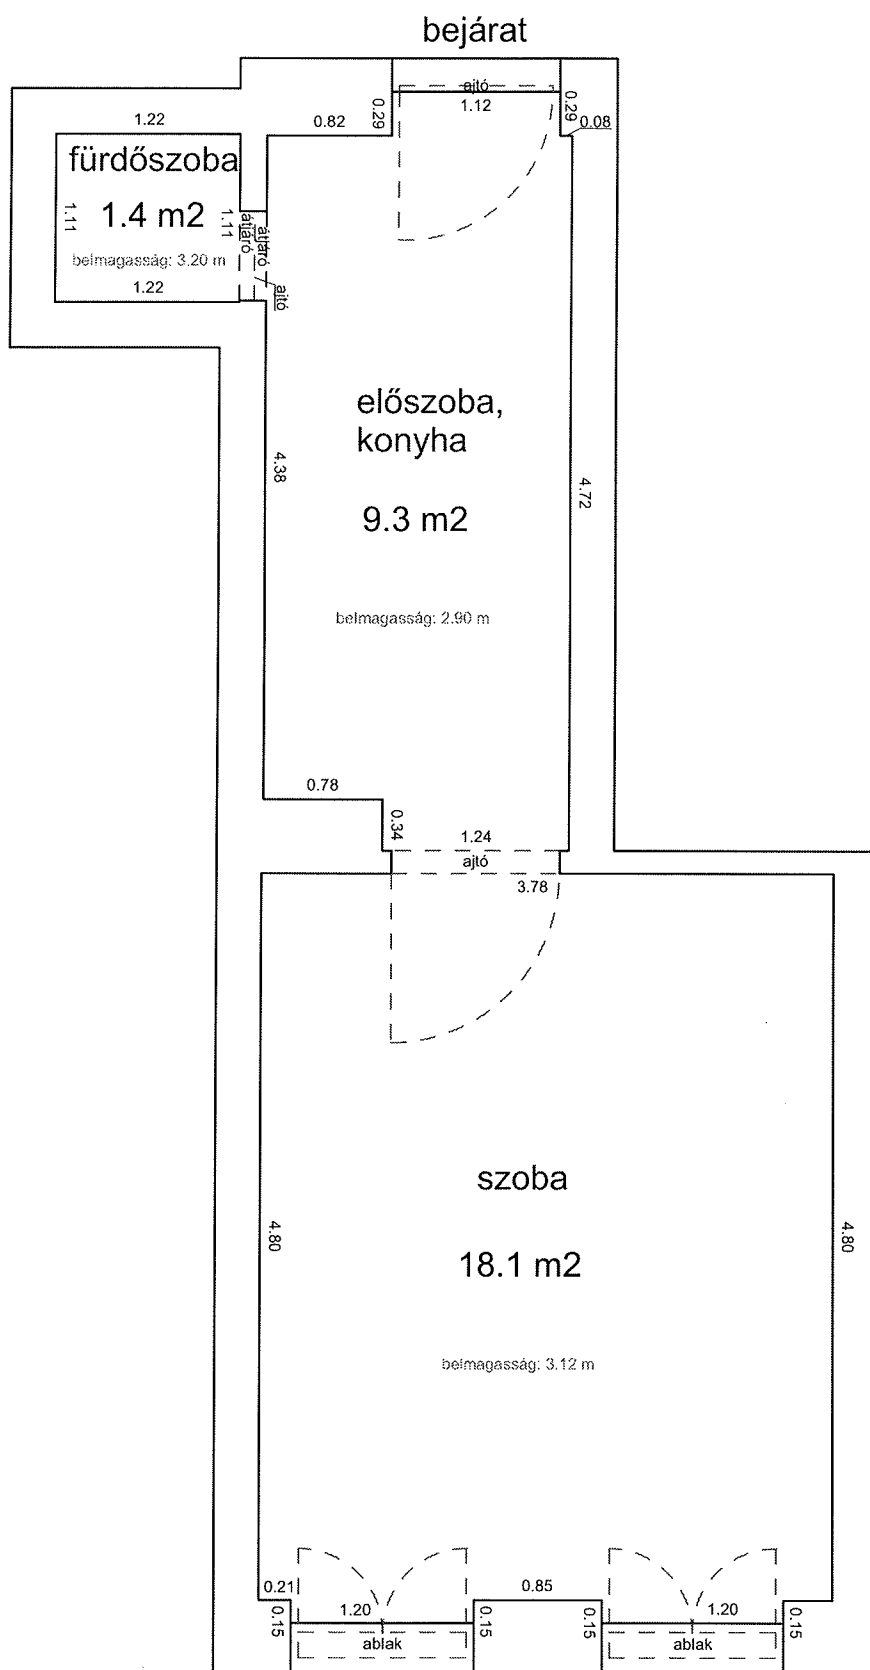


NEFELEJCS UTCA 55. 3. EMELET 30.

33391 0 A/34 HRSZ

Méretarány= 1 : 50

LAKÁS ALAPRAJZA

terület: 28.4 m²

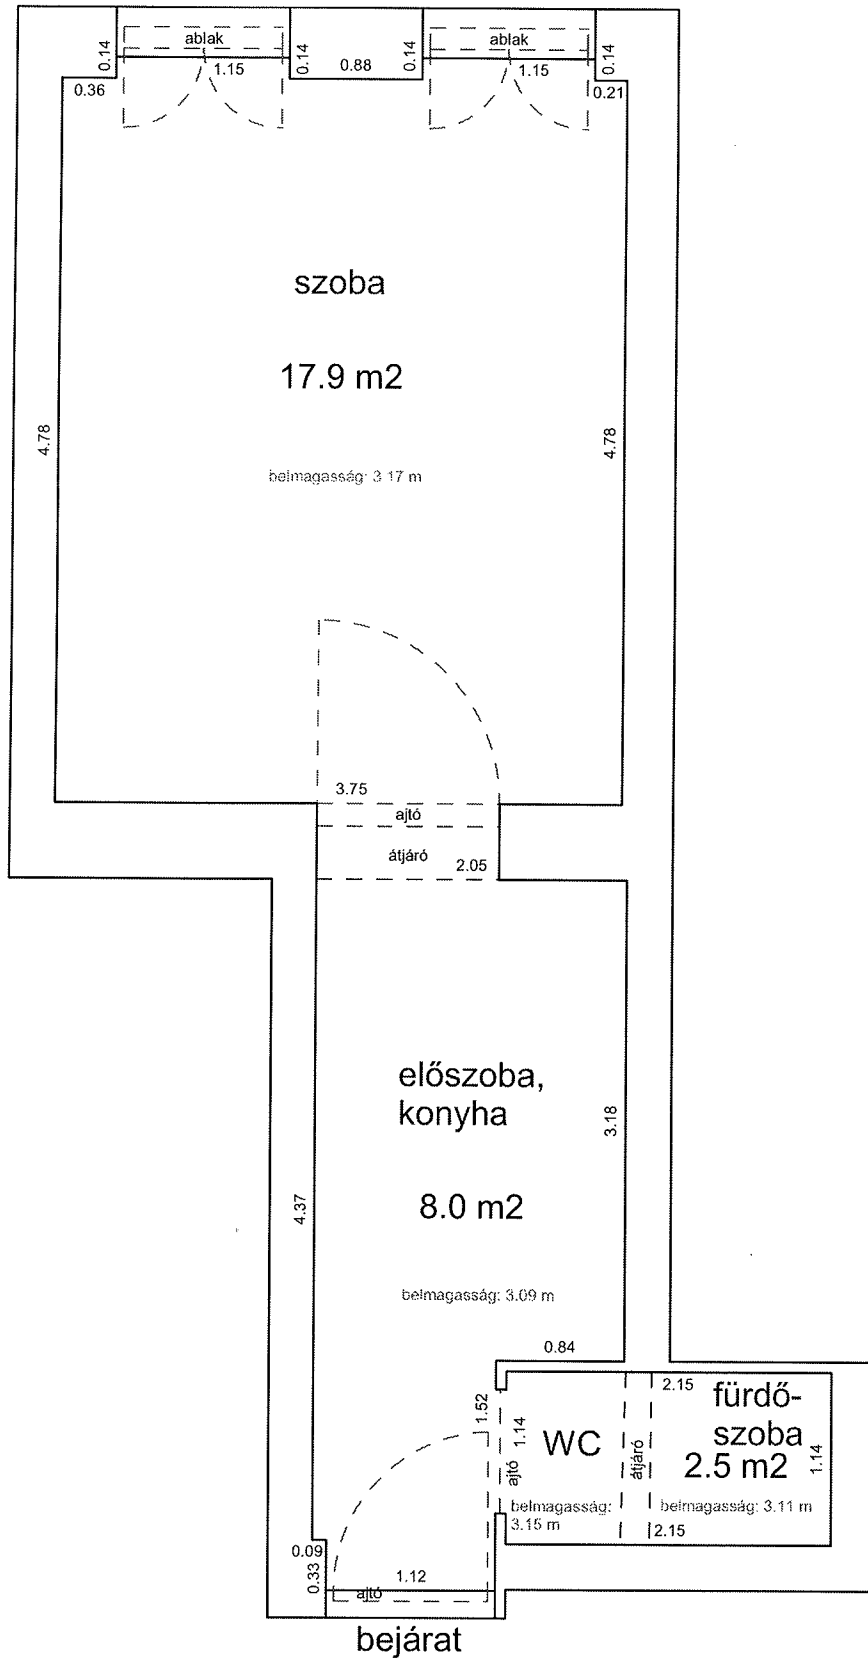


PETERDY UTCA 29. 3. EMELET 35.

33365 0 A/36 HRSZ

Méretarány= 1 : 50

LAKÁS ALAPRAJZA

terület: 63.3 m²

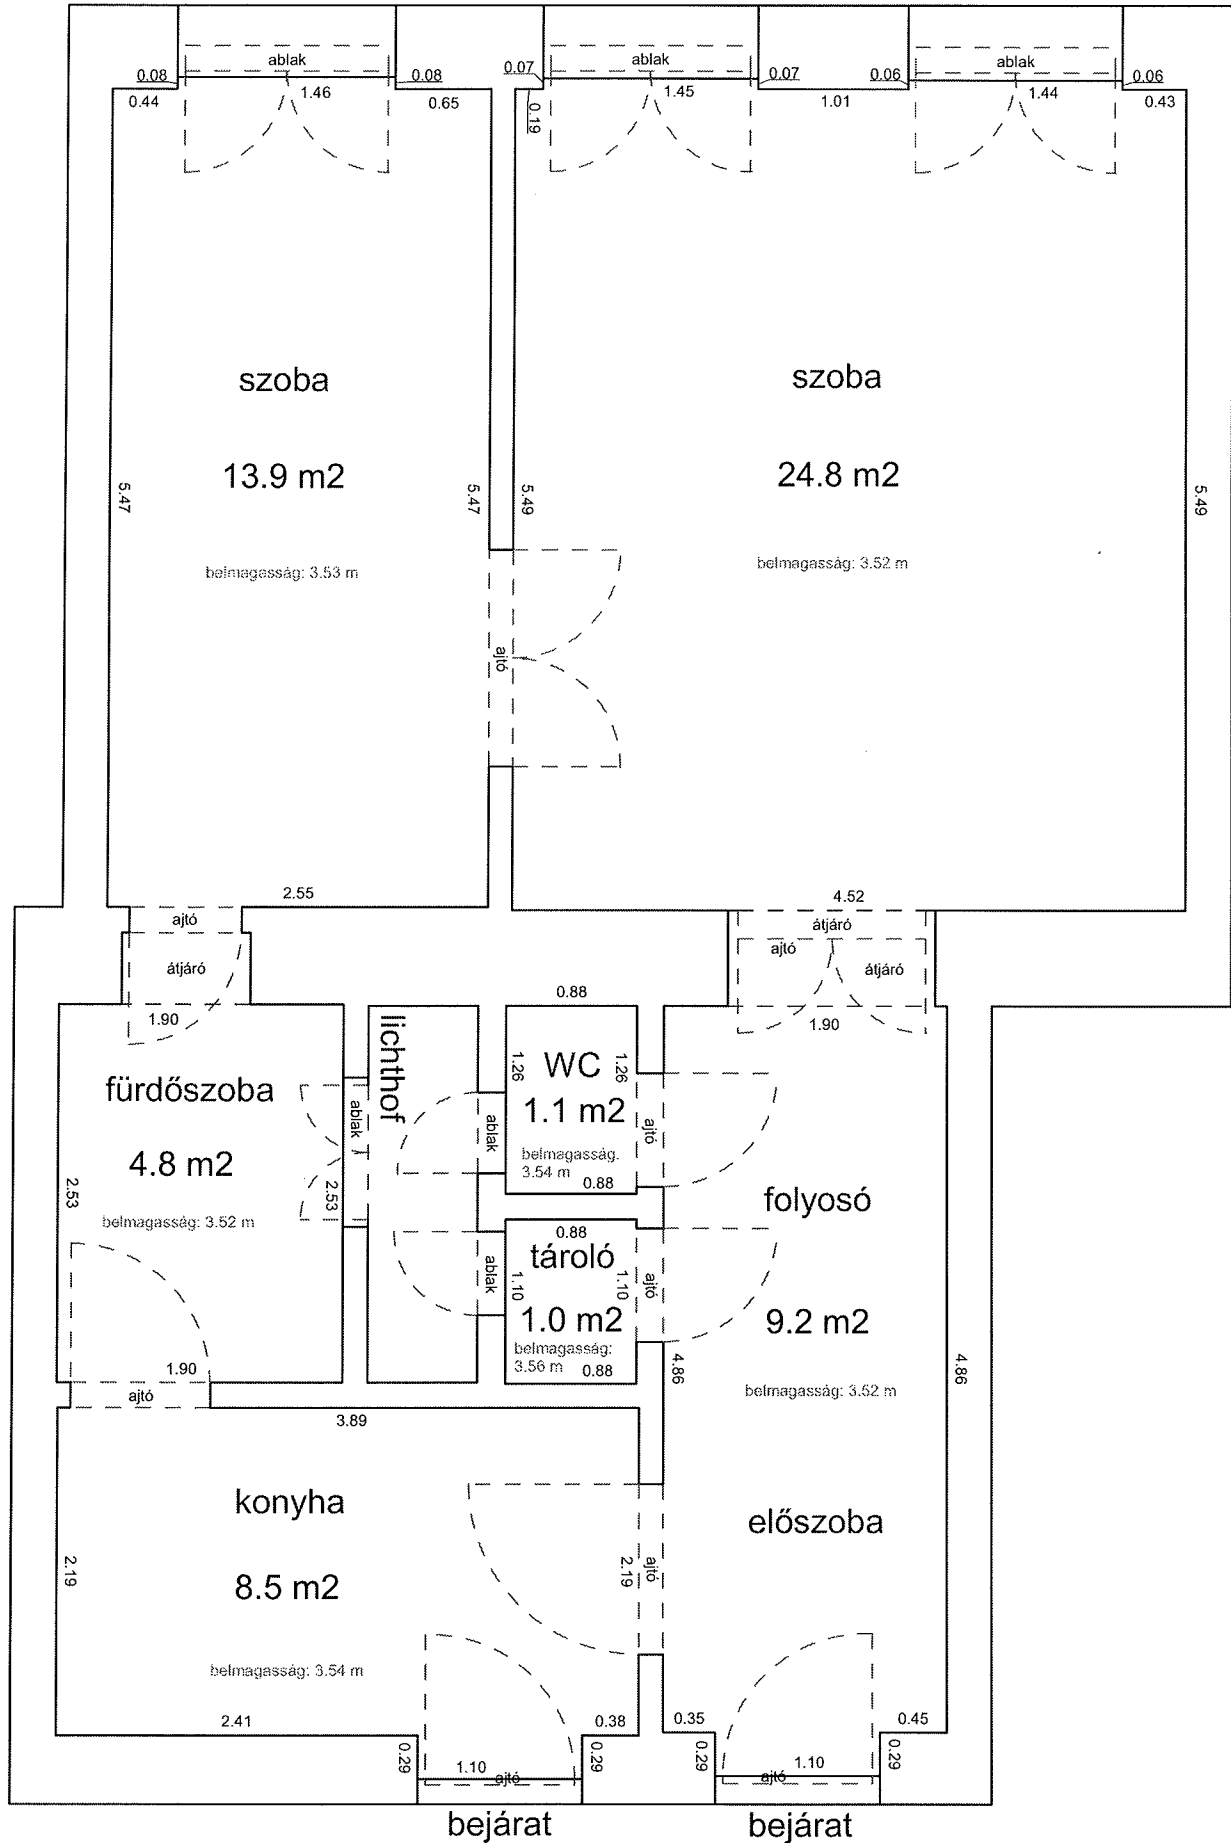


PÉTERFY SÁNDOR UTCA 28. 1. EMELET 15.

33147 0 A/18 HRSZ

Méretarány= 1 : 50

LAKÁS ALAPRAJZA

terület: 26.9 m²

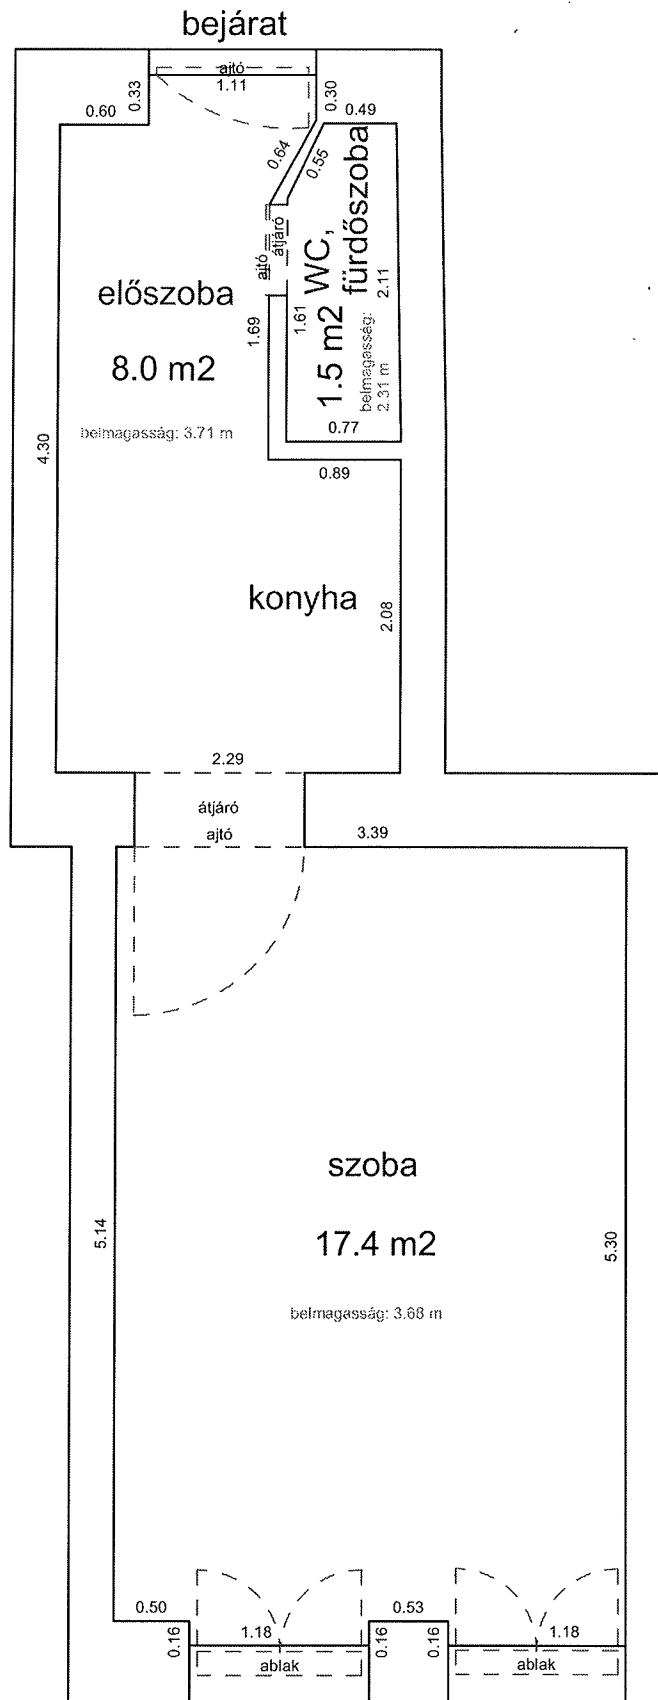


RÁKÓCZI ÚT 34 1.EMELET 7/A


34544/2 0 A/10 HRSZ

Méretarány= 1 : 50

LAKÁS ALAPRAJZA

terület: 48.8 m² + 1.9 m² erkély

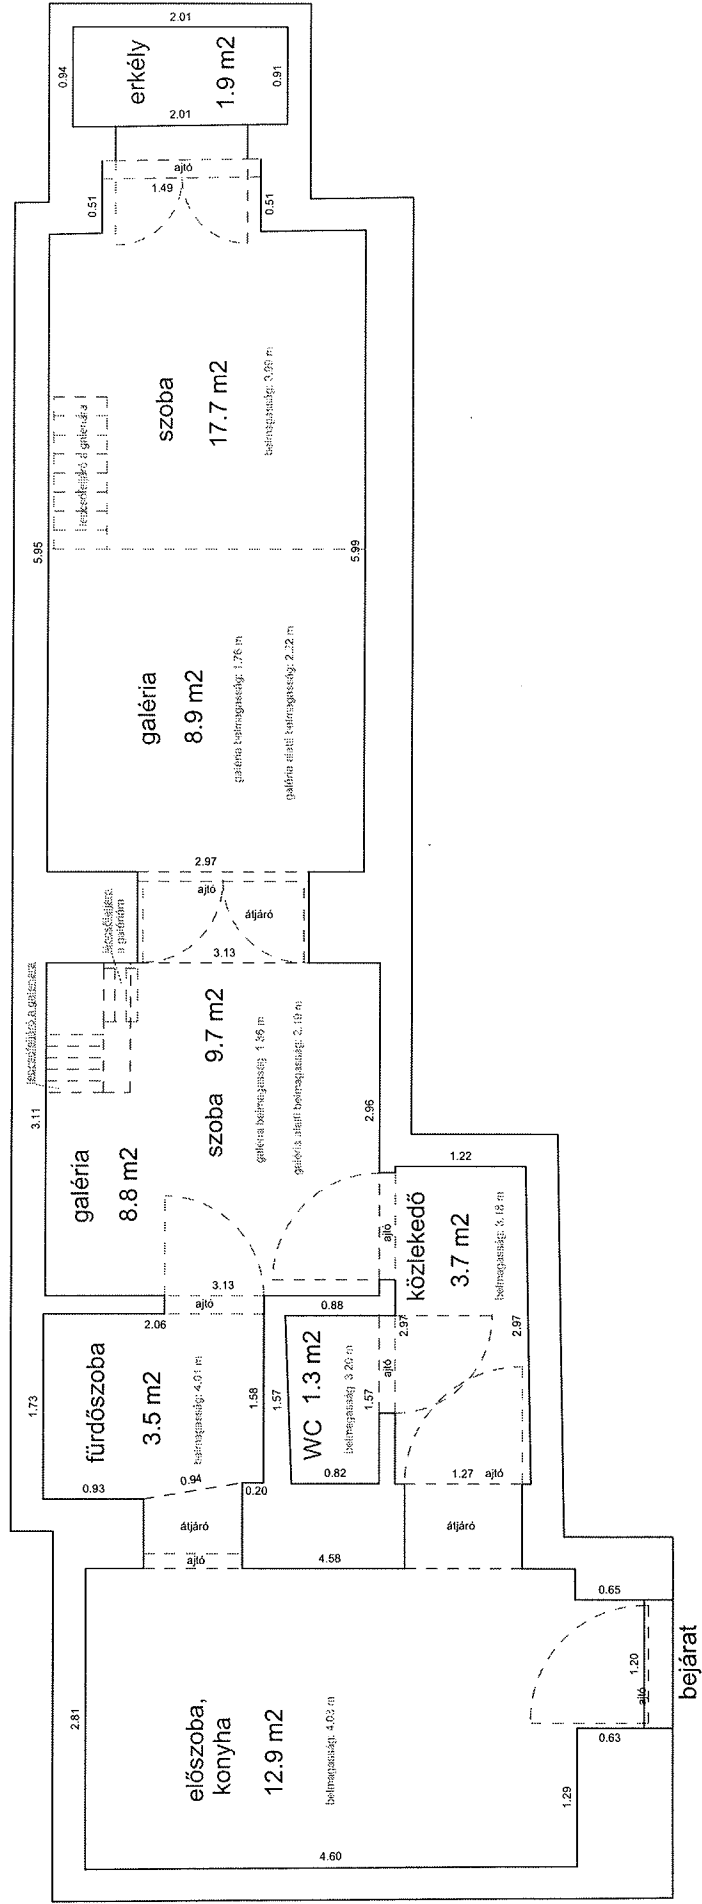

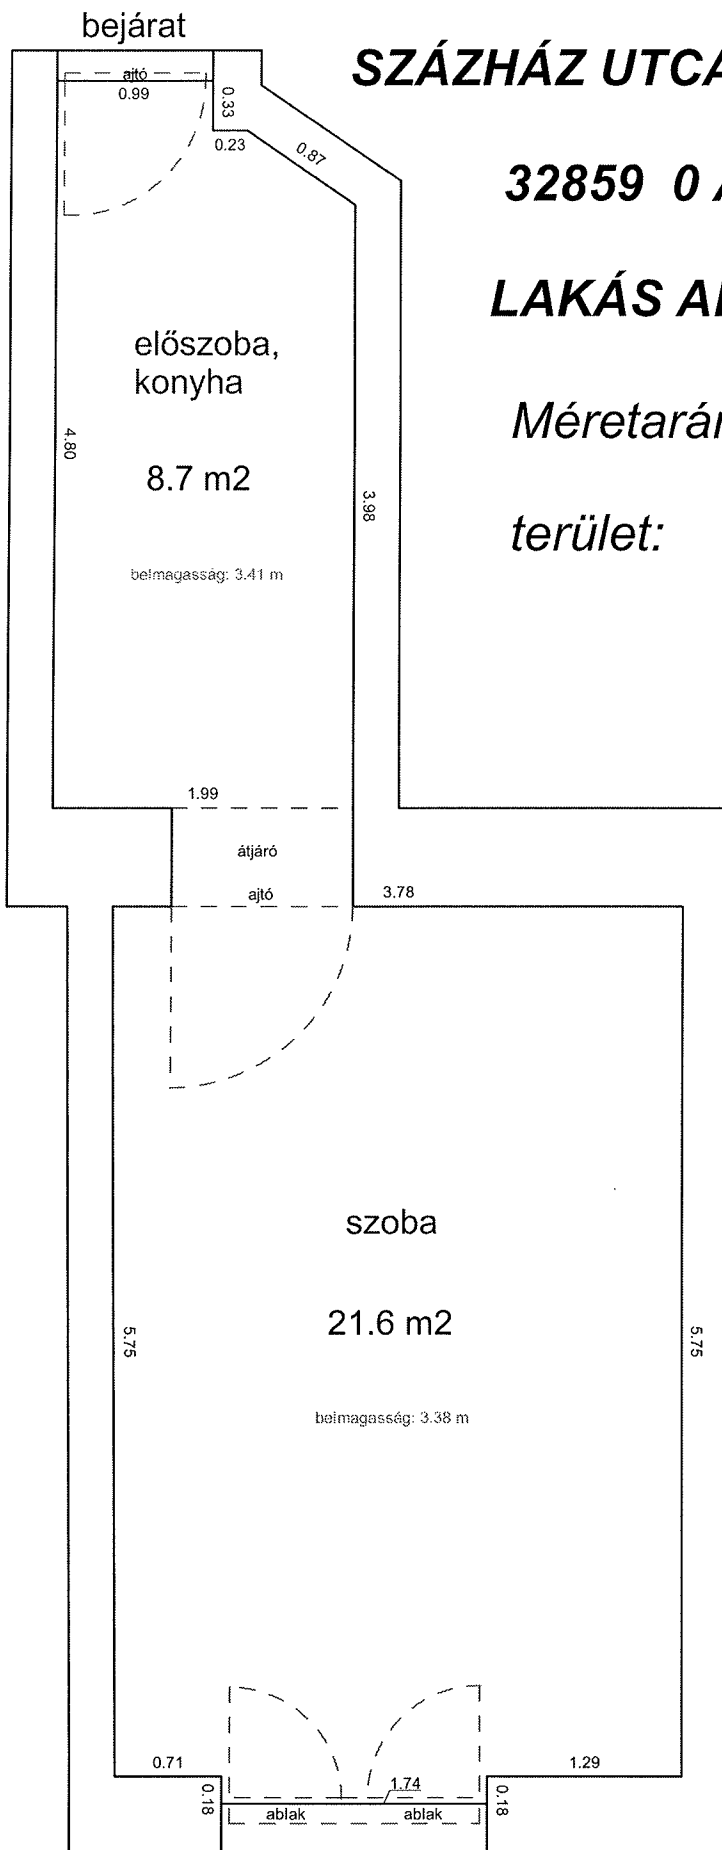


SZÁZHÁZ UTCA 20. 2. EMELET 27.

32859 0 A/28 HRSZ

LAKÁS ALAPRAJZA

Méretarány= 1 : 50

terület: 30.3 m²

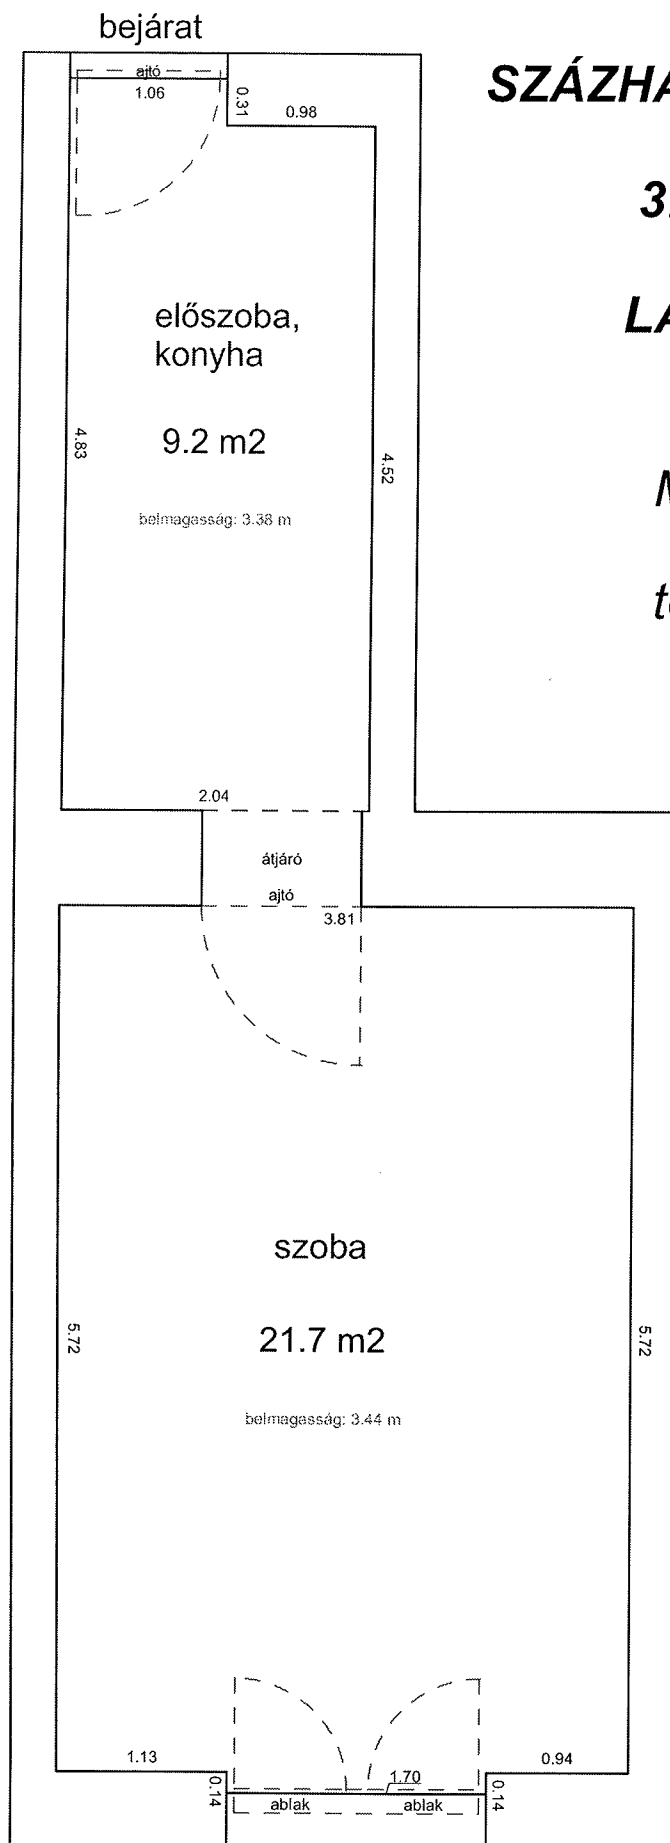

SZÁZHÁZ UTCA 20. 2. EMELET 31.

32859 0 A/32 HRSZ

LAKÁS ALAPRAJZA

Méretarány= 1 : 50

terület: 30.9 m²


SZÖVETSÉG UTCA 30B 2. EMELET 23.

33727 0 A/21 HRSZ

Méretarány= 1 : 50

LAKÁS ALAPRAJZA

terület: 41.6 m²

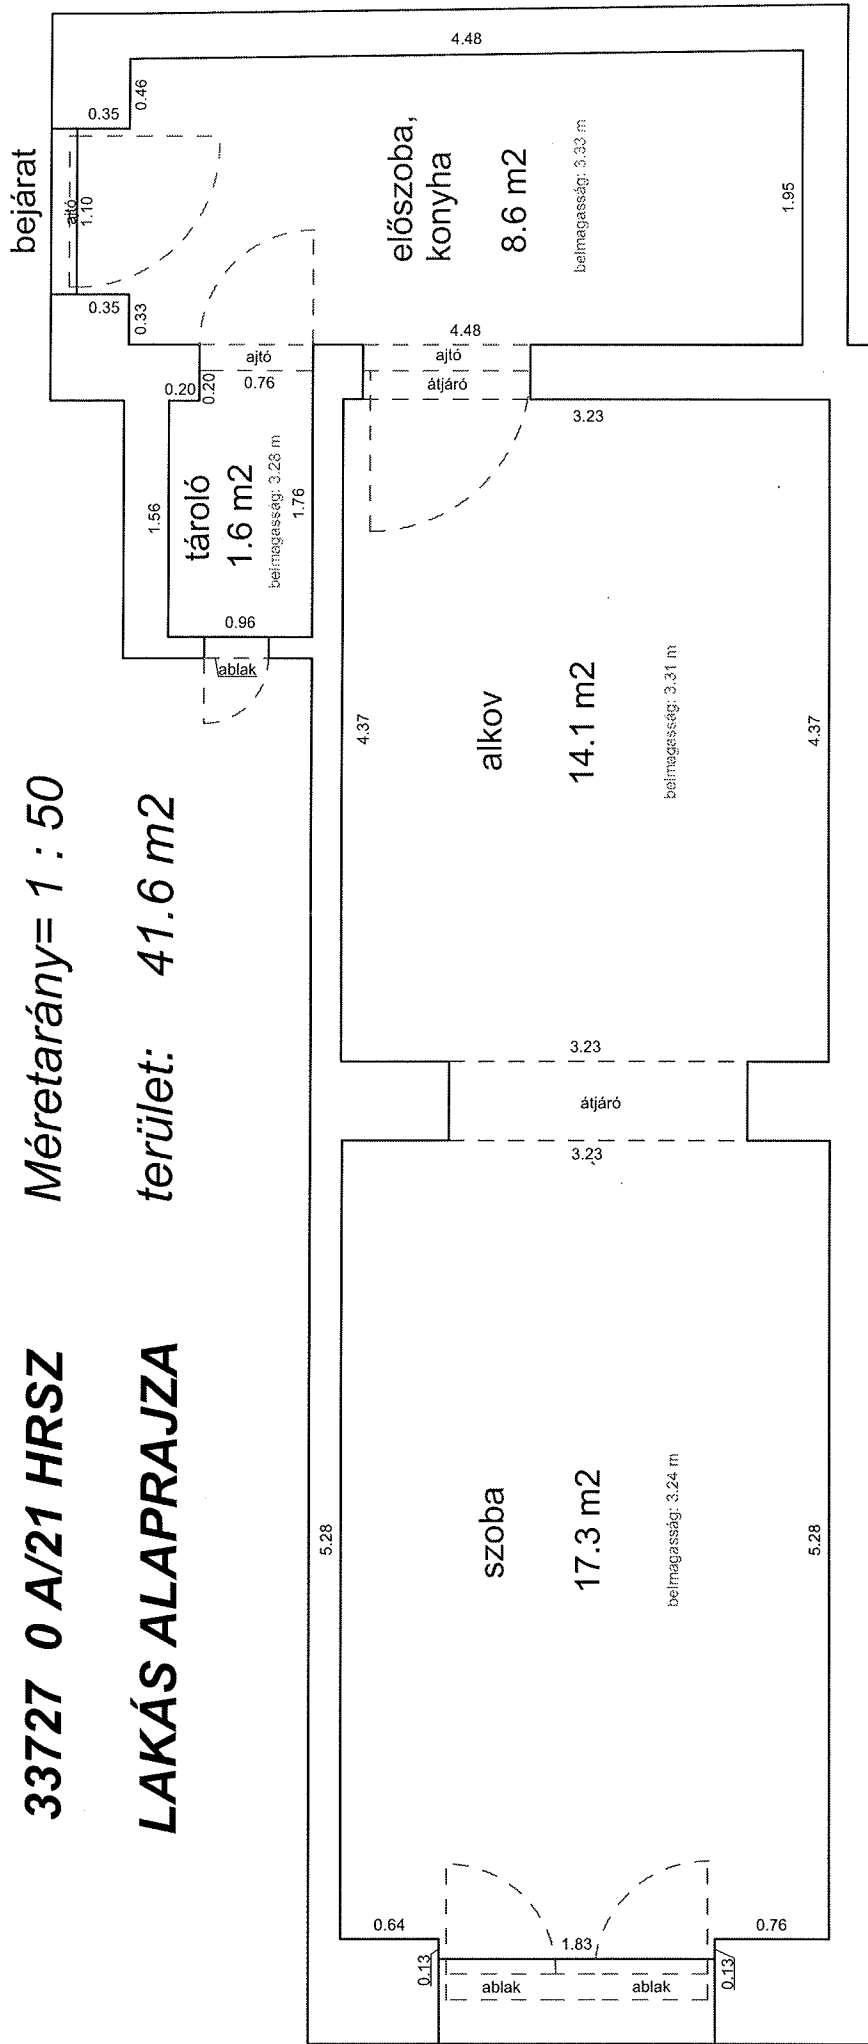


VERSENY UTCA 4. 1. EMELET 18.

32945 0 A/18 HRSZ

LAKÁS ALAPRAJZA

Méretarány= 1 : 50


terület: 27.8 m²

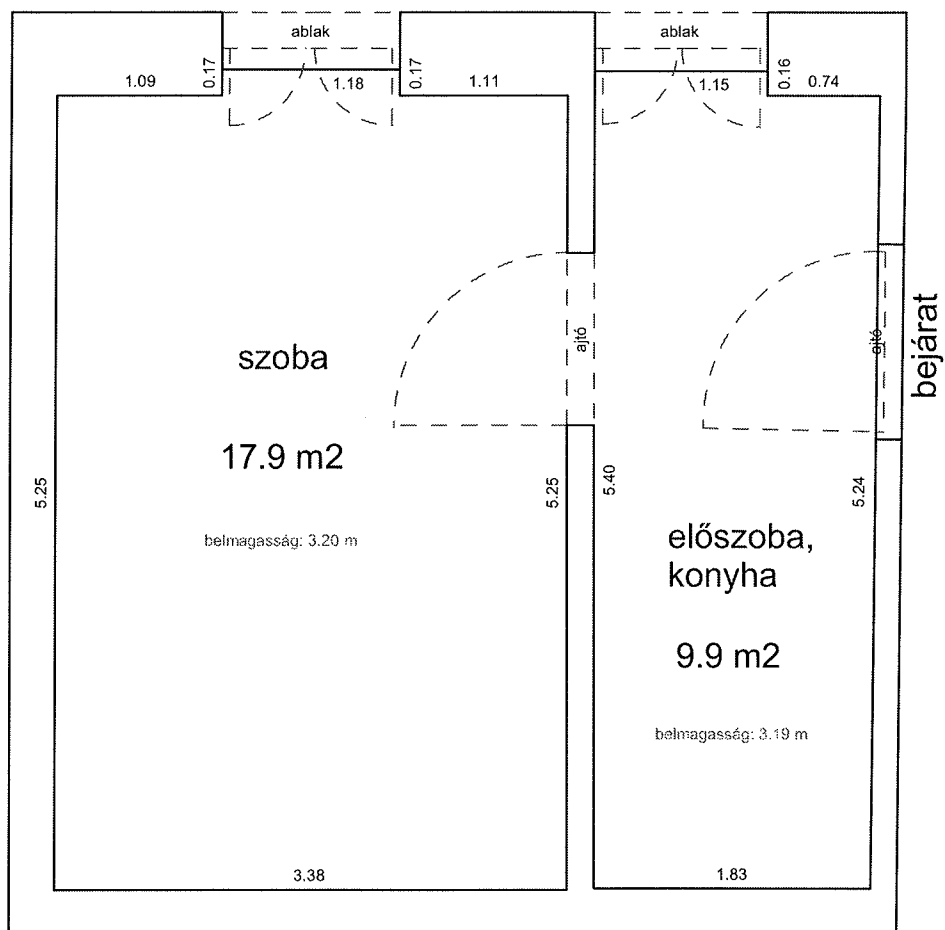

VERSENY UTCA 4. 2. EMELET 22.

32945 0 A/22 HRSZ

LAKÁS ALAPRAJZA

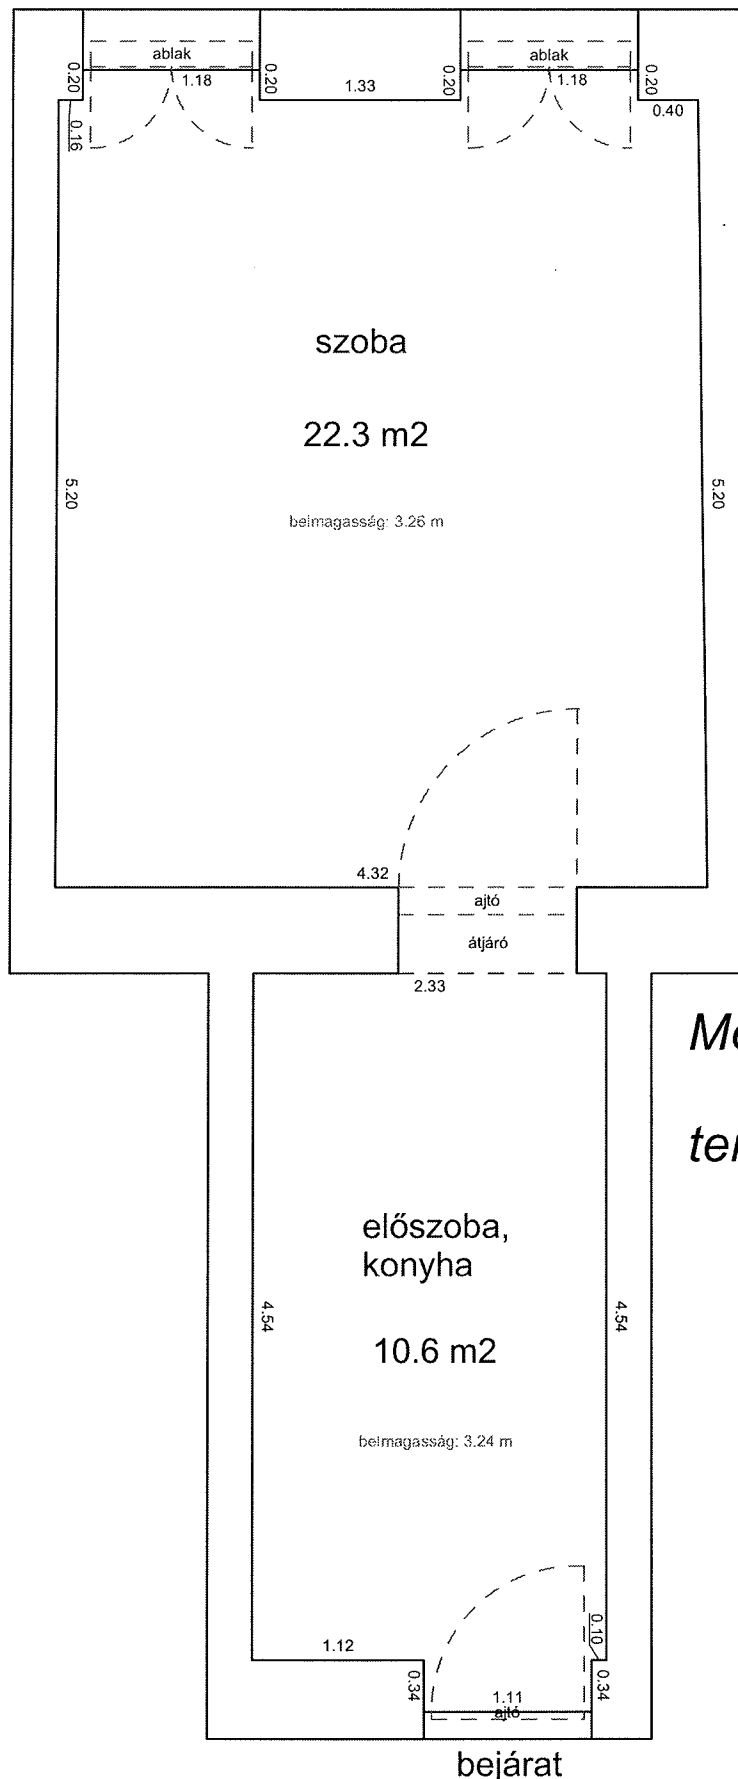

WESSELÉNYI UTCA 60. FÖLDSZINT 2.

33851 0 A/4 HRSZ

LAKÁS ALAPRAJZA

Méretarány= 1 : 50

terület: 20.9 m²

