

2. A Magyar Államot illeti a terveken 2./ sorszámmal jelzett és piros színnel körülhatárolt földszinten lévő közlekedő, fürdőszoba, WC, valamint pégy műhely helyiségből álló nem lakás céljára szolgáló helyiség 100 m<sup>2</sup> alapterülettel, és a közös tulajdonban maradó részekből

396/10.000-ed rész;

- A/3  
3. A Magyar Államot illeti a terveken 3./ sorszámmal jelzett és kék színnel körülhatárolt földszinten lévő mosdó, WC,raktár, valamint egy üzlethelyiségből álló nem lakás céljára szolgáló helyiség 72 m<sup>2</sup> alapterülettel, a hozzátartozó 1,95 m<sup>2</sup> két kirakattal, 47,97 m<sup>2</sup> két búvótérrel, és a közös tulajdonban maradó részekből

384/10.000-ed rész;

4. A Magyar Államot illeti a terveken 4./ sorszámmal jelzett és piros színnel körülhatárolt földszinten lévő galériából és üzlethelyiségből álló nem lakás céljára szolgáló helyiség 39 m<sup>2</sup> alapterülettel, a hozzátartozó 1,30 m<sup>2</sup> kirakattal, és a közös tulajdonban maradó részekből

158/10.000-ed rész;

5. A Magyar Államot illeti a terveken 5./ sorszámmal jelzett és kék színnel körülhatárolt földszinten lévő galériából és iroda helyiségből álló nem lakás céljára szolgáló helyiség 39 m<sup>2</sup> alapterülettel, a hozzátartozó 0,58 m<sup>2</sup> kirakattal, és a közös tulajdonban maradó részekből

158/10.000-ed rész;

6. A Magyar Államot illeti a terveken 6./ sorszámmal jelzett és piros színnel körülhatárolt földszinten lévő műhely és egy üzlethelyiségből álló nem lakás céljára szolgáló helyiség 20 m<sup>2</sup> alapterülettel, a hozzátartozó 1,16 m<sup>2</sup> kirakattal, és a közös tulajdonban maradó részekből

100/10.000-ed rész;


83/10.000-ed rész;

7. A Magyar Államot illeti a terveken 7./ sorszámmal jelzett és kék színnel körülhatárolt földszinten lévő öltöző, WC és üzlethelyiségből álló nem lakás céljára szolgáló helyi-


**THÖKÖLY ÚT 17. (32855/A/3)  
GALÉRIA ALAPRAJZA**

**MÉRETARÁNY=1:50**

**ALAPTERÜLET: 47 m<sup>2</sup>**

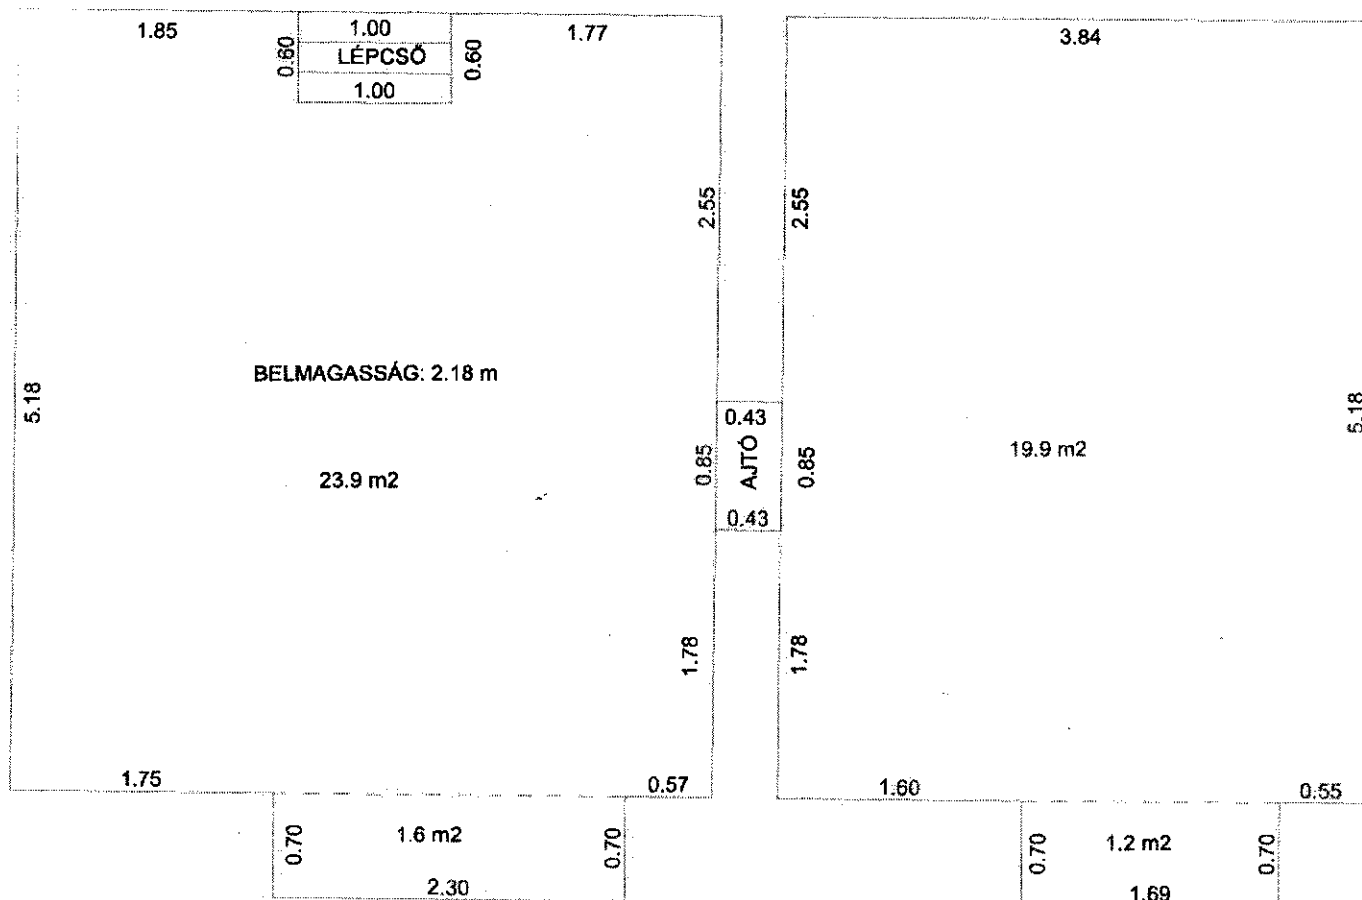

**THÖKÖLY ÚT**

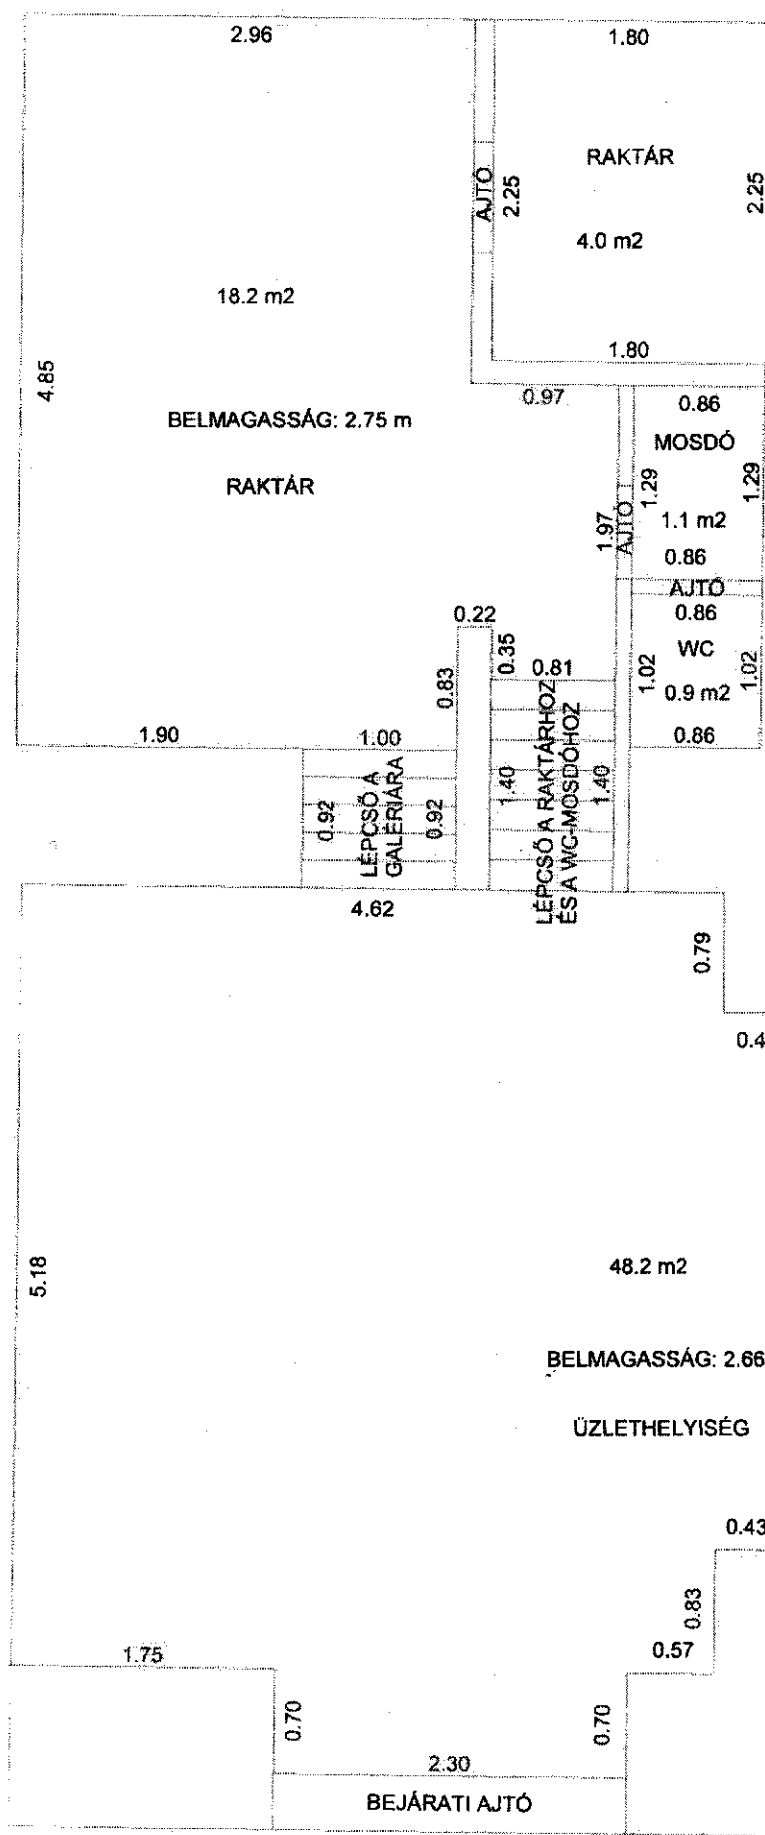

**THÖKÖLY ÚT 17. (32855/A/3)**  
**FÖLDSZINT ALAPRAJZA**

**MÉRETARÁNY=1:50**

**ALAPTERÜLET: 72.4 m<sup>2</sup>**

**THÖKÖLY ÚT**